



ملاحظات

- 1- جميع الأبعاد والمناسيب على الرسومات بالنظام المترى.
- 2- عدم استعمال القياس بالرسومات
- 3- الأبعاد الموضحة بالرسم هي الصحيحة
- 4- على المقاول مراجعة ومطابقة الرسومات المعمارية مع الرسومات الإنشائية والصحية والكهربائية ولوحات الرفع المساحي
- 5- منسوب خضفر في المخطط الأفقي هو منسوب الرصيف الداخلي
- 6- جدول المناسيب

المتوسط فى الرسومات	المتوسط فى الطبيعة
± صفر	١٥٨,٥٠+
-١٥٠,	١٥٨,٣٥+
-٣٠٠,	١٥٨,٢٠+

## الرموز والمصطلحات

التوصيف	نموذج
سهم الواجهة	
سهم القطاع	
دايرة المسقط الافقي	
ترقيم الفراغات	
دايرة التفاصيل	
لوحة توزيع الكهرباء	
صندوق الحريق	

٢٠١٢ - ٥	تعديلات غرف الكهراء	م.أمل يحيى
٢٠١١ - ٤	تعديلات بناء على التفتيش	م.أمل يحيى
٢٠١١ - ٩	تعديل مضوب البديروم بناء على التعديلات التنفيذية	م.أمل يحيى
٢٠١٠ - ٥	تعديل الرسوم بناء على تعديلات مكتب سام لاين	م.أمل يحيى
٢٠٠٩ - ٦	الرسومات التنفيذية	م.أمل يحيى
٢٠٠٩ - ٥	رسومات الرخصة	م.أمل يحيى
التاريخ	اصدار	المهندس

المالك  
هناك التعليم العالي

المالك

**وزارة التعليم العالي**

الإدارة العامة للبعثات والمنظمات الدولية  
اللجنة الوطنية المصرية للتربية والعلوم والثقافة  
١٧- شارع الكويت - فيض النقي - القاهرة

ت ٣٣٣٣٣٣٣ - ف ٣٣٣٣٣٣٣٣٣٣٣٣

دستشماري العام

**وزارة الإسكان والمرافق والتنمية العمرانية**  
اداره الاستشارات والتخصصات الهندسية  
مكتب المجتمعات العمرانية الجديدة  
١ - شارع اسماعيل أباطه - القصر الفيضي - القاهرة ١١٥٦٦  
٢٧٤٦٥٨٠٠ فاكس ٢٧٤٦٥٨٠٠

الإستقْبَالُ

 **مركز الدراسات التخطيطية و المعمارية**  
د. عبد الباقي ابراهيم وشركاه  
بيت خبرة في الهندسة الاستشارية  
١٤ - شارع السيكي منشية البكري - القاهرة  
ت ٢٤٧٨٠٤٢ - ٢٤٧٨٢٧١ - ٢٤٧٨٢٤٤  
٢٠٢٠٢ ٢٢٩١١٢٤١  
[www.cpas-egypt.com](http://www.cpas-egypt.com)


الرسومات التلييفية لمشروع اعمال الصيانة اللازمة لمبنى اللجنة الوطنية المصرية للتربية والعلوم والثقافة بمدينة السادس من أكتوبر	رقم المشروع ٢-١٣٩.
--	-----------------------

نوع اللوحة	اسم اللوحة	الموقع العام
ع معماري		اماكن الصيانة

المبنى	مقياس الرسم ٢٠٠ - ١	تصميم د. محمد عبد الباقي م. محمود عبد السلام
٢	التاريخ	اعداد

رقم اللوحة	٢٠٩ - ع	م . اصل يميني
٠١		مراجعة م . صفوت قطب

اعتماد  
د. محمد عبد الباقي

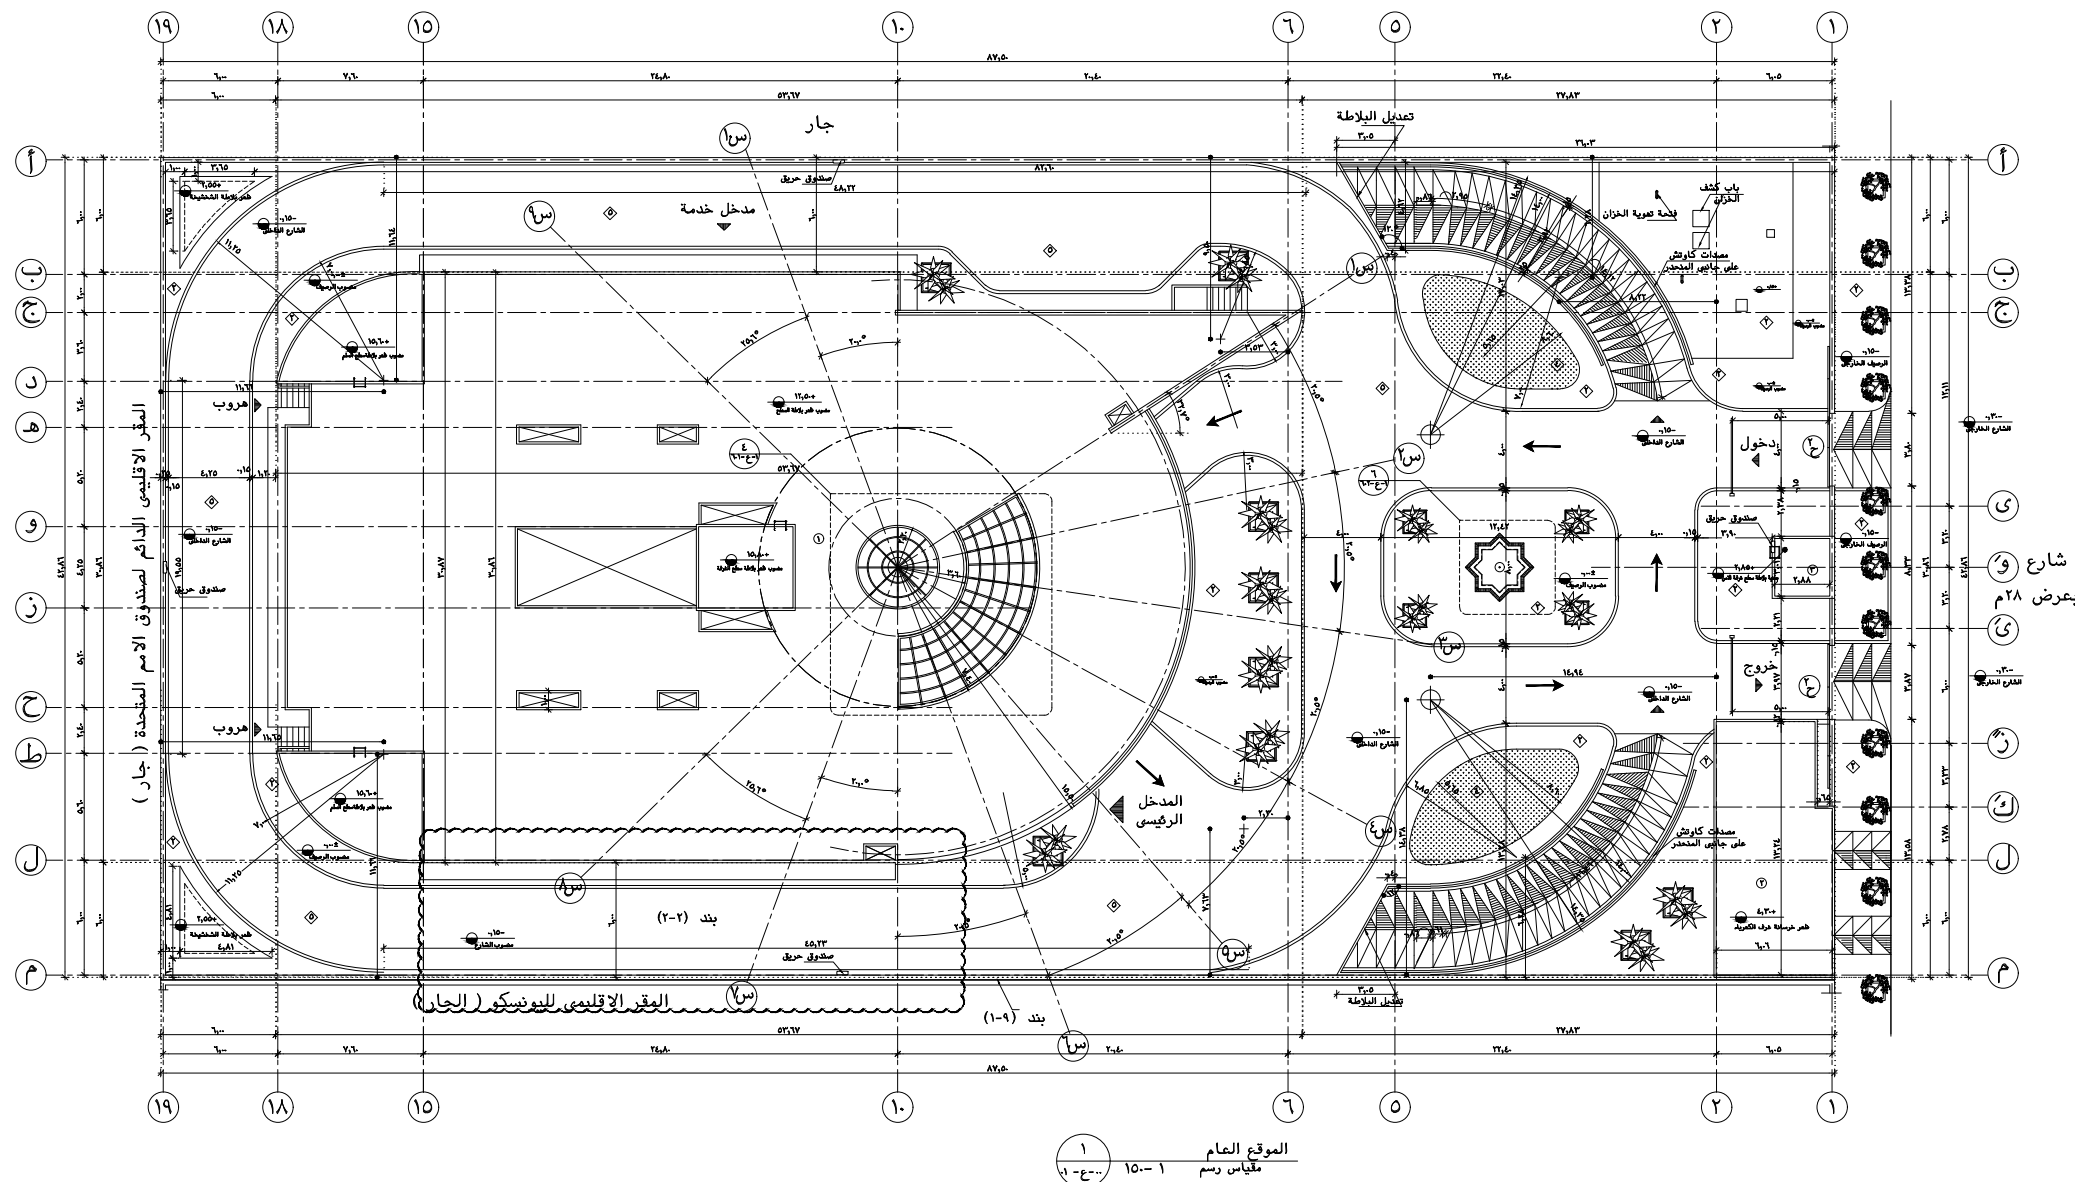

جدول المباني

اسم المبنى	رقم المبنى
المبنى الإداري	①
غرف الكهرباء	②
غرفة الأمن	③

جدول تشطّيبات الموقع العام

الموقع العام	م التشطيب
بلاط استنيل كريت للرصيف	٢
أحواض زهور	٤
أسفلت	٥