







جدول المباني

اسم المبنى	رقم المبنى
المبنى الإداري	①
غرف الكهرباء	②
غرفة الأمن	③




جدول تشطّيبات الموقع العام



الموقع العام	نم التشغيل
بلاط استيل كريت للرصيف	٢
أحواض زهور	٤
أسفلت	٥

جدول الرموز



تربيع بلاط استيل كريت ٤٠ × ٤٠ سم		
اسفلت		
العدد ٥	سلات المهملات	
العدد ٢	حواجز دخول السيارات	

جدول نماذج تنسيق الموقع

الاسم	الرمز	نموذج
نخيل واشنتوتيا روبسطا	و	
كازاورينا اكوستيفوليا	ك	
فيكس ميكروكاربا تنتدا	ف	
نجيلة طبيعية	ن	

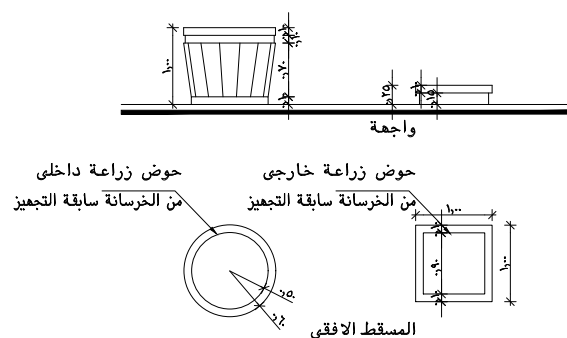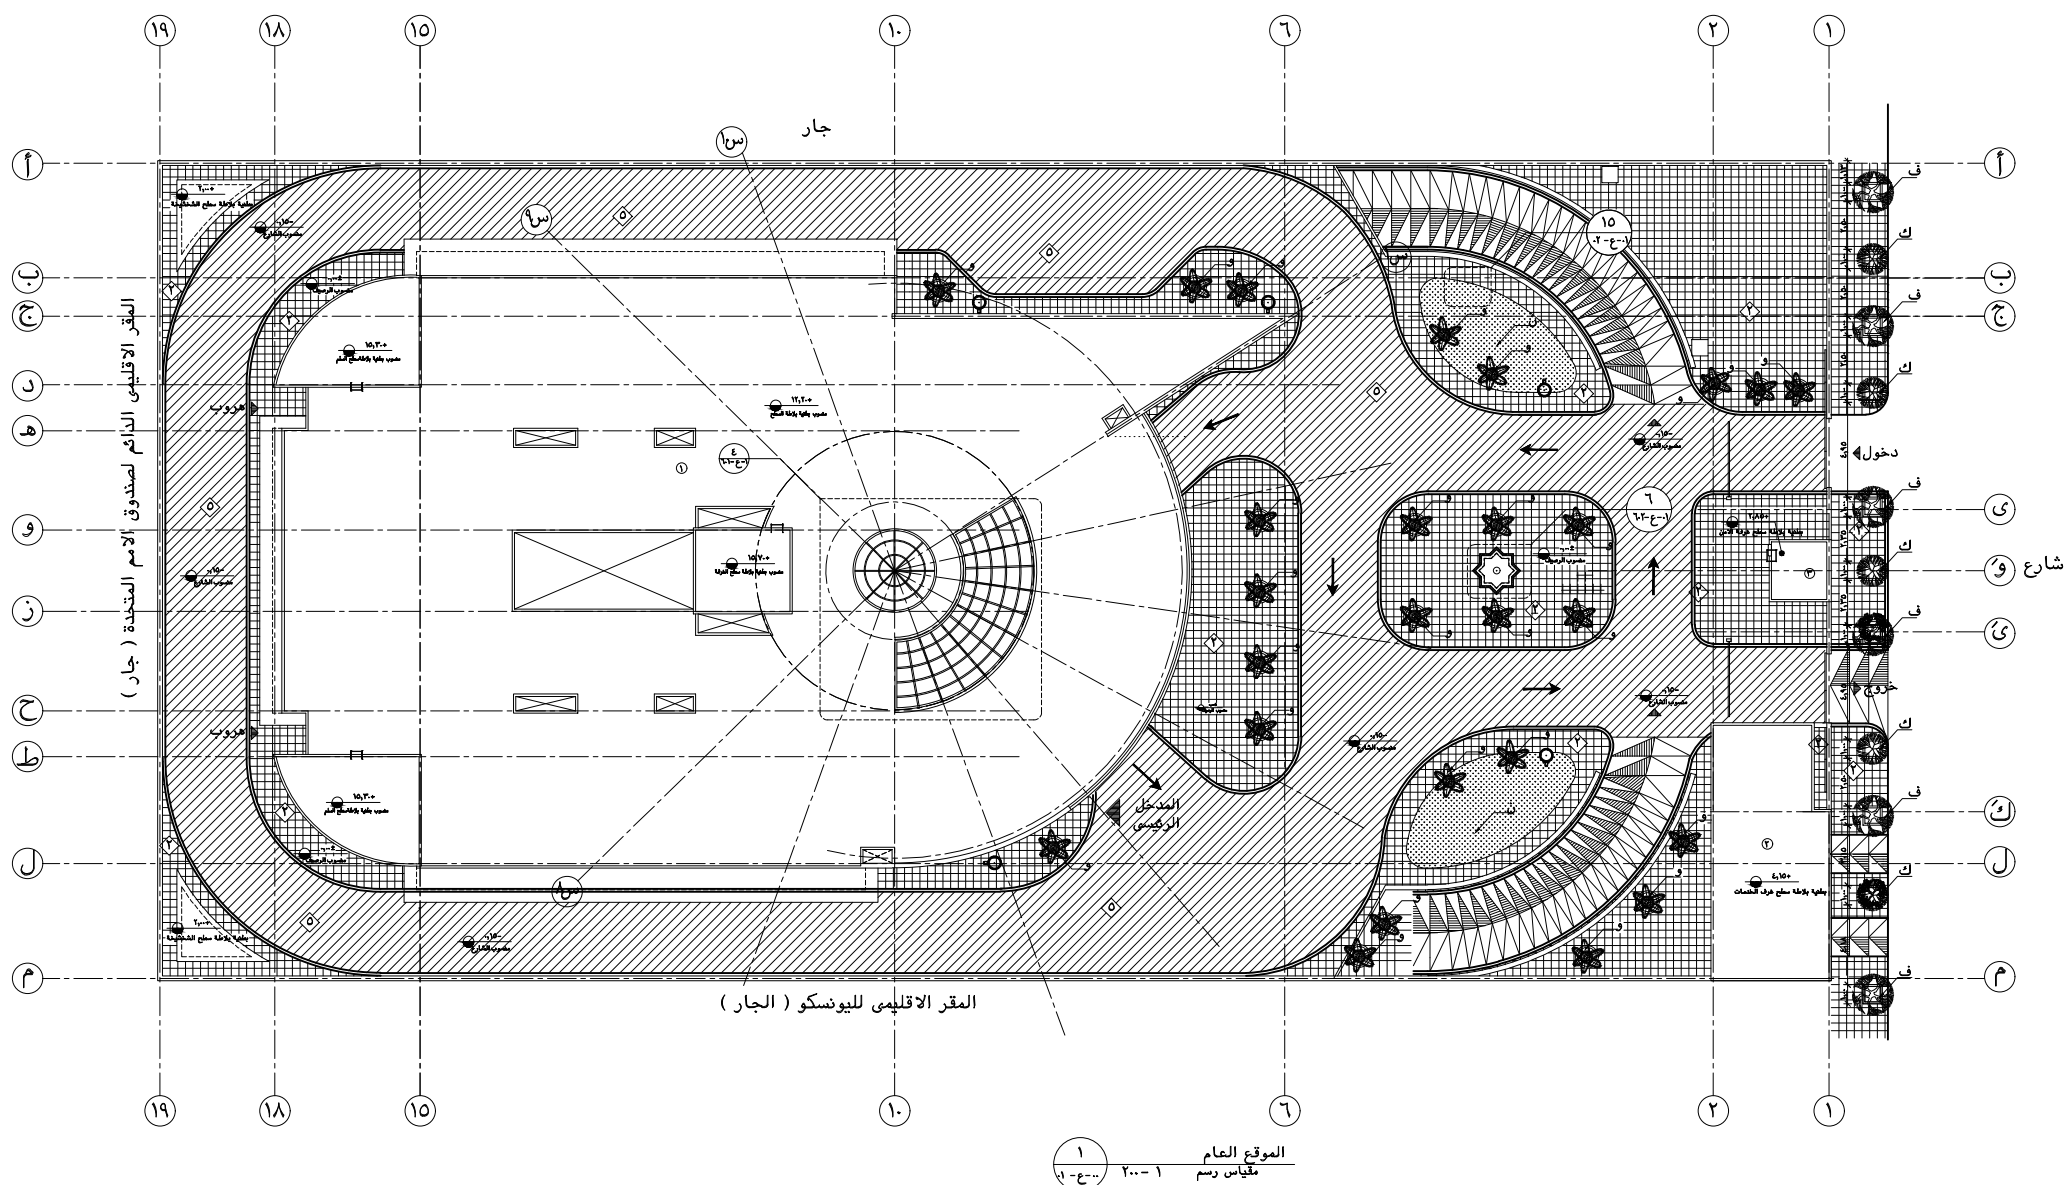

تفصيلة احواض الزراعة
مقياس رسم ١-٥

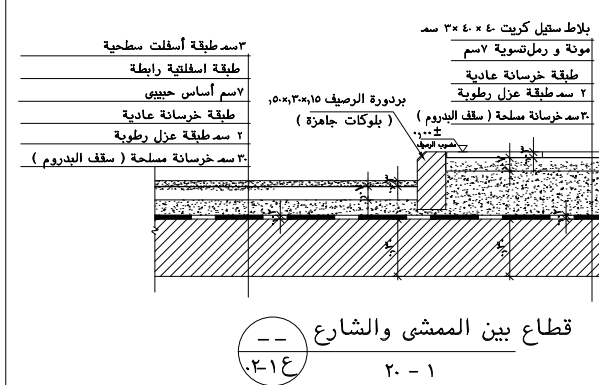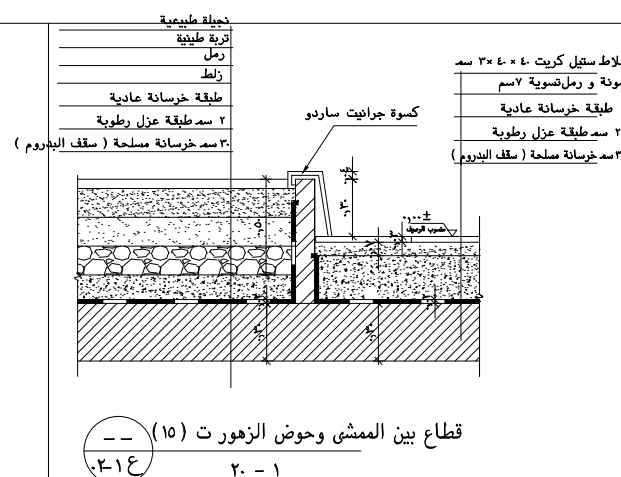

الشمال

ملاحظات

- ١- جميع الأبعاد والمناسيب على الرسومات بالنظام المتري.
- ٢- عدم استعمال القياس بالرسومات
- ٣- الأبعاد الموضحة بالرسم هي الصحيحة
- ٤- على المقاول مراجعة ومطابقة الرسومات المعمارية مع الرسومات الإنشائية والصحية والكهربائية ولوحات الرفع المساحي
- ٥- مضبوط ١/٥٠ م في الارتفاع الأفقي
- ٦- معادل ١/٥٠ م في الارتفاع المساحي
- ٧- أسفل السلم حتى الرفع مغلق

الرموز والمصطلحات

[illegible]

٢٠١٢ - ٥	تعديل غرف الكهرباء	م.أمل يحيى
٢٠٩ - ٦	الرسومات التنفيذية	م.أمل يحيى
٢٠٩ - ٥	رسومات الرخصة	م.أمل يحيى
التاريخ	اصدار	المهندس

المالك

وزارة التعليم العالي

الإدارة العامة للبحوث والمنشآت الدولية
الليبية الوطنية المصرية للتربية والعلوم والثقافة
١٧ - شارع الكويت - فيسبى الدقى - القاهرة
ت ٢٠٣٥٩١٦٨ ف ٢٠٣٥٩١٦٨

الاستشارى العام
وزارة الإسكان والمرافق والتنمية العمرانية
ادارة الاستشارات والتقييمات الهندسية
مكتب المجتمعات العمرانية الجديدة
١ - شارع اسماعيل أباطه - القصر العيني - القاهرة ١١٥١٦
مصر

الاستشاري

مركز الدراسات التخطيطية و المعمارية

د. عبد الباقي ابراهيم وشركاه

بيت خيرية في الهندسة الاستشارية

١٤ شارع السبكي - مشيئة البركي - القاهرة

٠١٠٣٣٣٣٣٣٣٣ ٠١٠٣٣٣٣٣٣٣٣ ٠١٠٣٣٣٣٣٣٣٣

WWW.CPAS-EGYPT.COM

CPAS

رقم المشروع	١٣٩٠
الرسومات التخطيطية لمشروع مقر اللجنة الوطنية المصرية لليونسكو بمدينة السادس من أكتوبر (قلمنة ١/٤)	
نوع اللوحة	ع مستأدى
اسم اللوحة	
تنسيق الموقع العام وتقاسيله	
المبني	٢
مقياس الرسم	١ : ٢٠٠ - ١ : ٥٠
التاريخ	٢٠٠٩ - ٤
اعداد	٢٠٠٩ - ٤
م. أم. يحيى	
مراجعة	
م. صفوت قطب	
اعتماد	٠.٢
د. محمد عبد الوالى	١٣٩٠ / ٤ / ٠١ - ٢