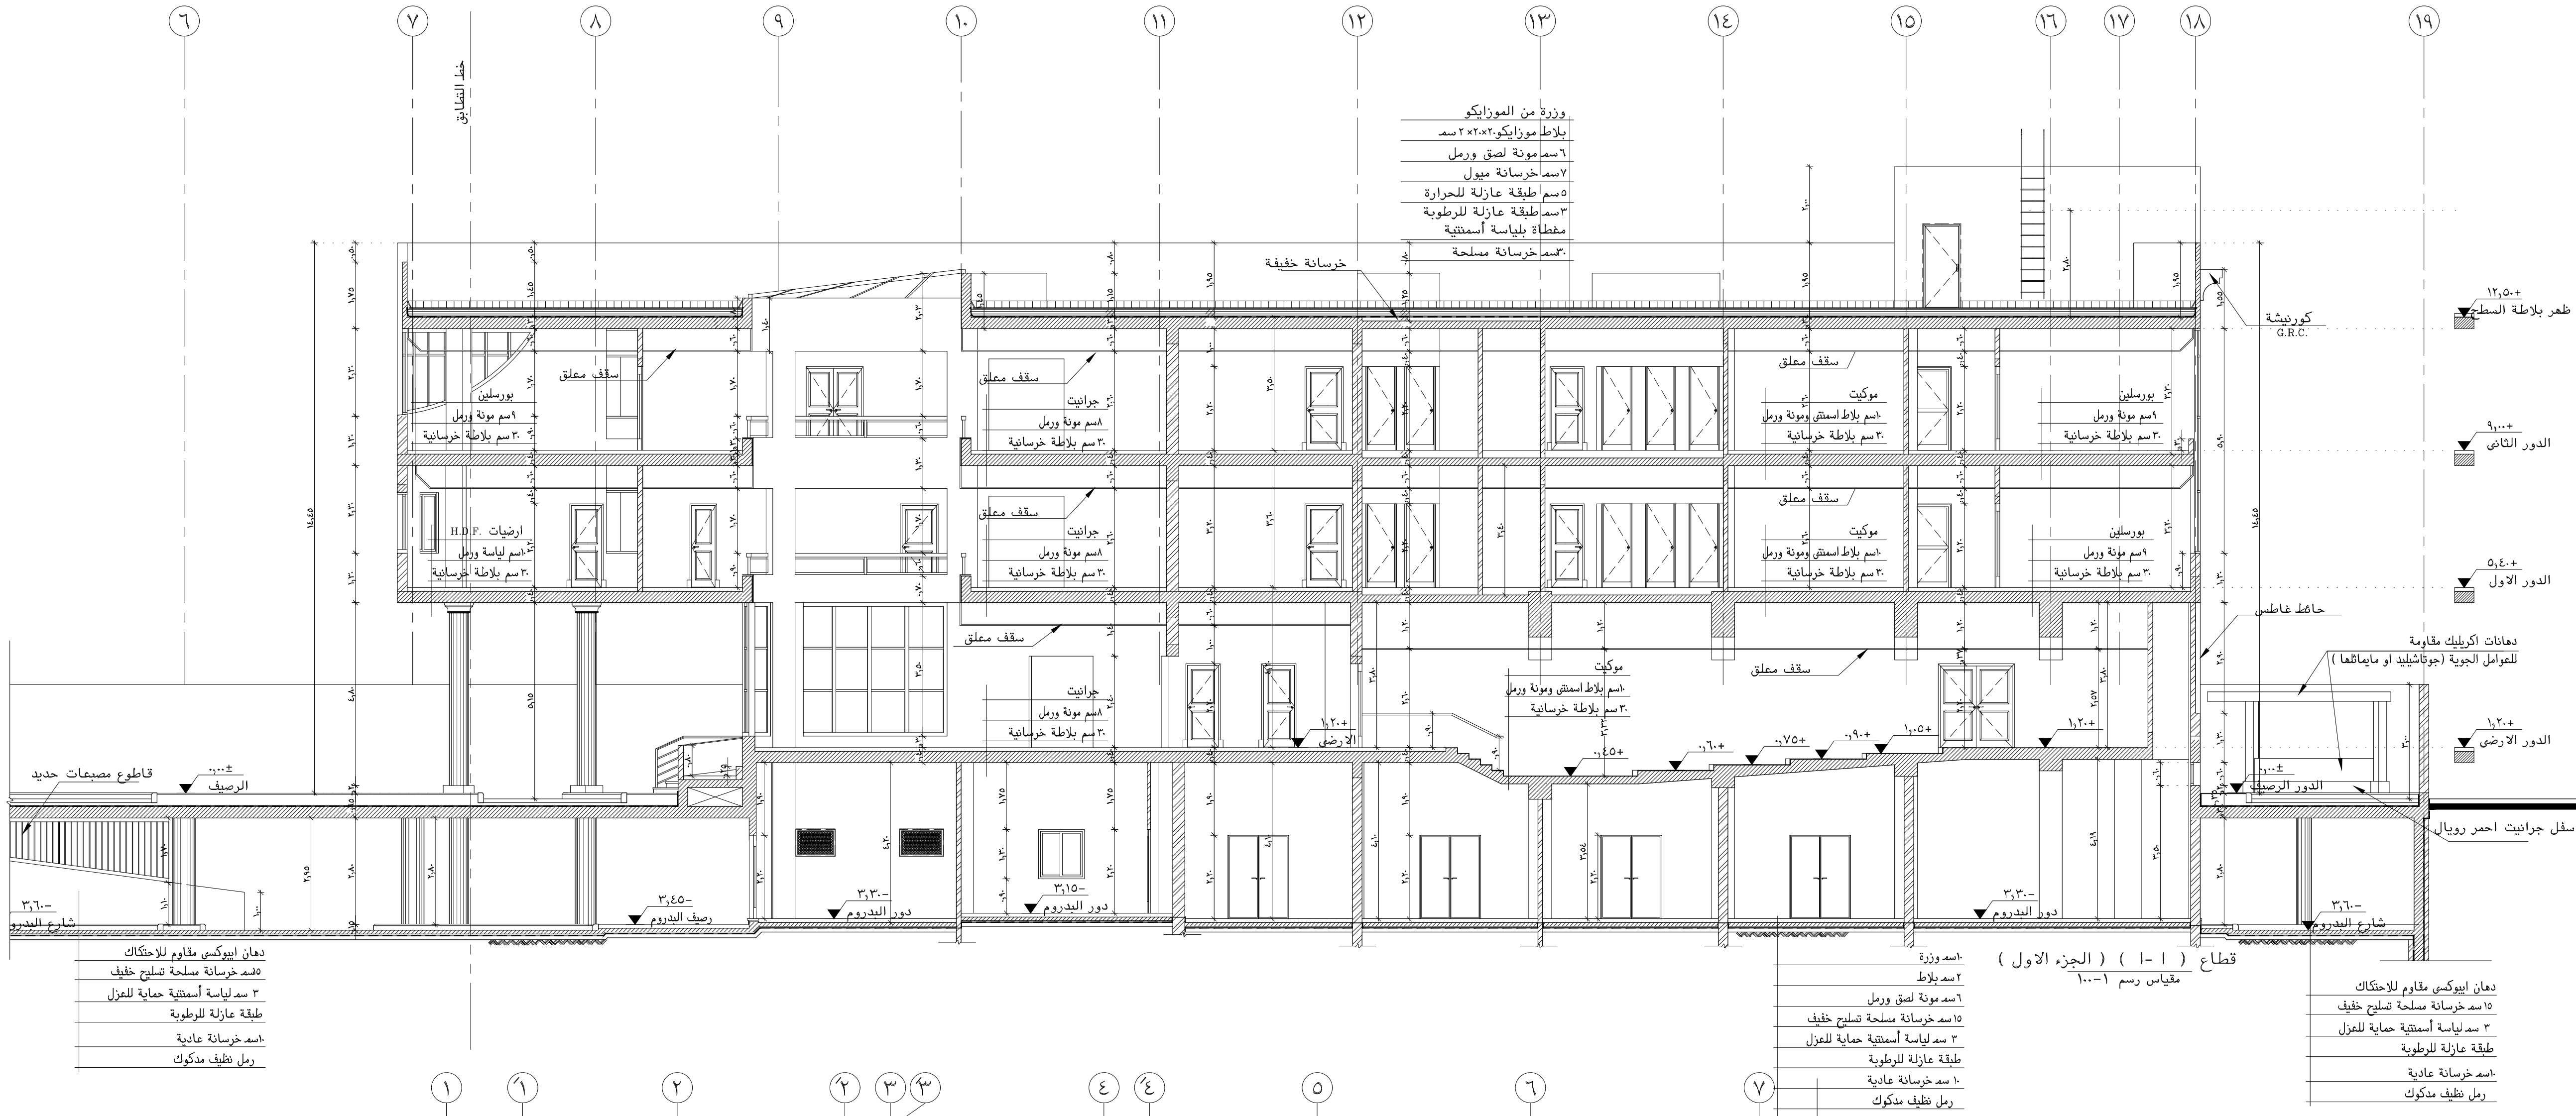
وزرة من الموزايكو
بلاط موزايكو٢٠×٢٠×٢ سم
٦سم مونة لصق ورمل
٧سم خرسانة ميول
٥سم طبقة عازلة للحرارة
٣سم طبقة عازلة للرطوبة مغطاة بلياسة أسمنتية
٣٠سم خرسانة مسلحة
خرسانة خفيفة
كورنيشة G.R.C.
ظهر بلاطة السطح +١٢,٥٠
الدور الثانى +٩,٠٠
الدور الاول +٥,٤٠
الدور الارضى +١,٢٠
سقف معلق
بورسلين
جرانيت
موكيت
ارضيات H.D.F.
حائط غاطس
دهانات اكريليك مقاومة للعوامل الجوية (جوتاشيلد او مايماثلها)
قاطوع مصبعات حديد
الرصيف
دور البدروم
رصيف البدروم
شارع البدروم
سقل جرانيت احمر رويال
خط التطابق
دهان ابيوكسى مقاوم للاحتكاك
١٥سم خرسانة مسلحة تسليح خفيف
٣ سم لياسة أسمنتية حماية للعزل
طبقة عازلة للرطوبة
١٠سم خرسانة عادية
رمل نظيف مدكوك
١٠سم وزرة
٢سم بلاط
٦سم مونة لصق ورمل

قطاع (١-١) (الجزء الاول)
مقياس رسم ١-١٠٠


خط التطابق
ظهر بلاطة غرفة الكهرباء +٤,٣٠
رصيف
١٥سم طبقة خرسانة مسلحة تسليح خفيف
مسوية بالهليكوبتر ودهان ابيوكسى مقاوم للاحتكاك
لياسة أسمنتية
طبقة عازلة للرطوبة
٣٠سم خرسانة مسلحة (سقف البدروم)
الشارع -٠,١٥
قاطوع مصبعات حديد
الرصيف ±٠,٠٠
شارع البدروم -٣,٦٠
دهان ابيوكسى مقاوم للاحتكاك
١٥سم خرسانة مسلحة تسليح خفيف
٣ سم لياسة أسمنتية حماية للعزل
طبقة عازلة للرطوبة
١٠سم خرسانة عادية
رمل نظيف مدكوك

قطاع (١-١) (الجزء الثانى)
مقياس رسم ١-١٠٠

ملاحظات

١-جميع الابعاد والمناسيب على الرسومات بالنظام المترى.
٢-عدم استعمال القياس بالرسومات الابعاد الموضحة بالرسم هى الصحيحة
٣-على المقاول مراجعة ومطابقة الرسومات المعمارية مع الرسومات الانشائية والصحية والكهربائية ولوحات الرفع المساحى
٤ - منسوب ±صفر فى المسقط الافقى يعادل +١٥٨,٥٠م فى الرفع المساحى
٥ - اسفل السلم حتى الصدفة مغلق

التاريخ	اصدار	المهندس
٥ - ٢٠١٠	تعديل الرسومات بناء على تعديلات مكتب سام لاين	م. أمل يحيى
٦ - ٢٠٠٩	الرسومات التنفيذية	م.أمل يحيى
٥ - ٢٠٠٩	رسومات الرخصة	م.أمل يحيى

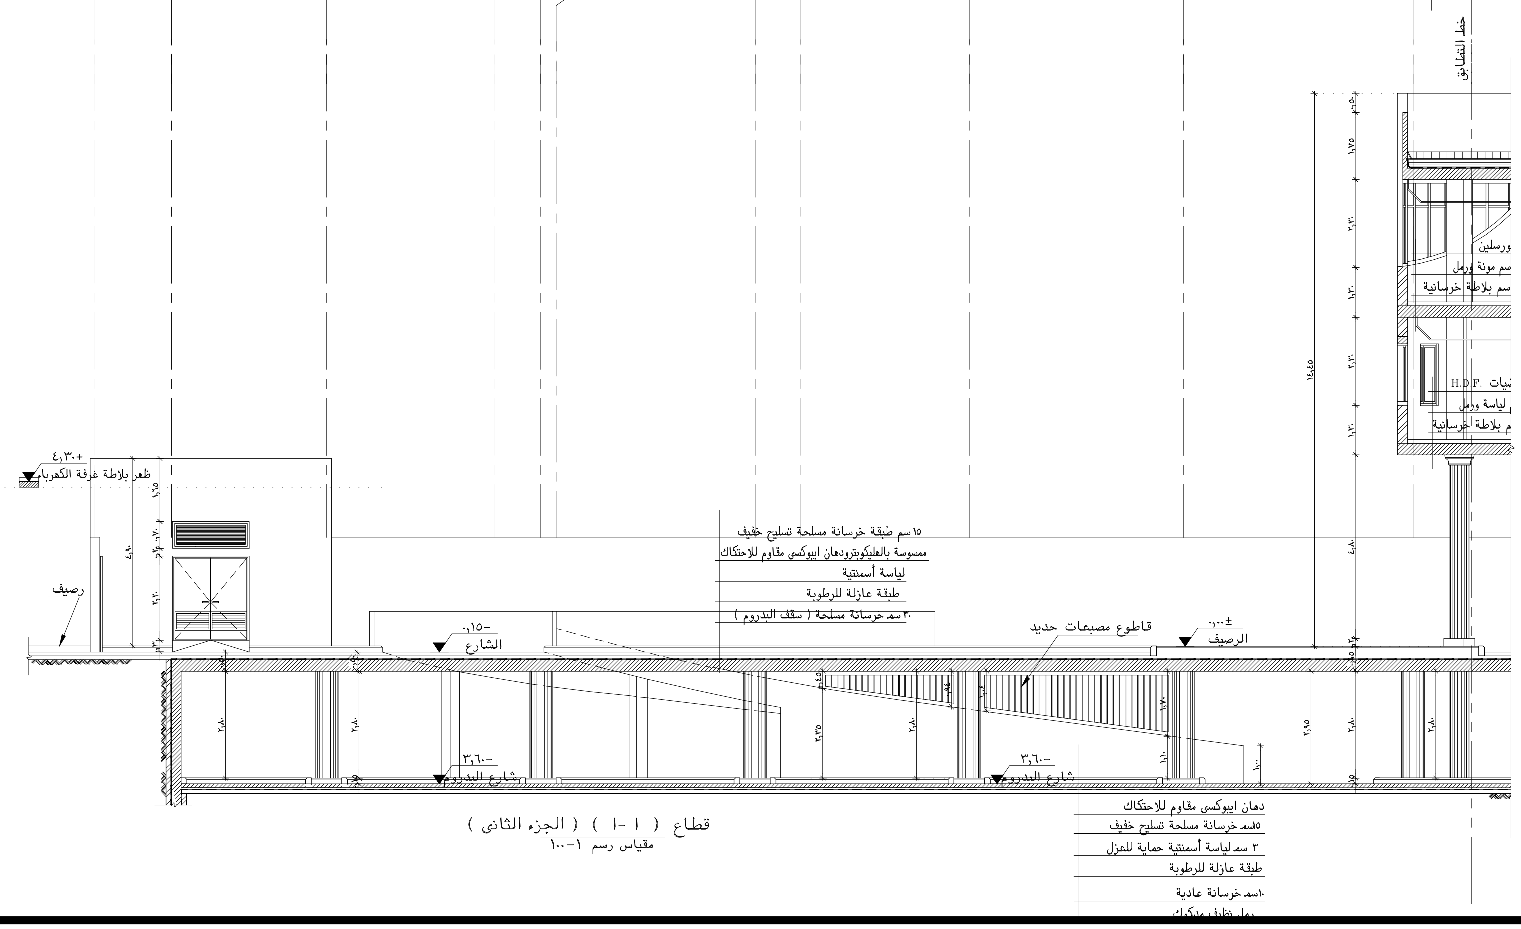المالك
وزارة التعليم العالى
الادارة العامة للهيئات والمنظمات الدولية
اللجنة الوطنية المصرية للتربية والعلوم والثقافة
١٧-شارع الكويت -فينى الدقى -القاهره
ت ٣٣٣٥٧٧٣١ - ٣٧٦٢٩١٥٣ ف ٣٣٣٥٦٩٤٧

الاستشارى العام
وزارة الاسكان و المرافق و التنميه العمرانيه
اداره الاستشارات و التصميمات الهندسيه
هيئه المجتمعات العمرانيه الجديده
١ -شارع اسماعيل أباظه -القصر العينى -القاهره ١١٥١٦
ت٢٧٩٤٤٧٥٨ فاكس ٢٧٩٤٤٠١٨

الاستشارى
مركز الدراسات التخطيطية و المعمارية
"د. عبد الباقى ابراهيم وشركاه"
بيت خبرة فى الهندسة الاستشارية
CPAS
١٤-شارع السبكى -منشية البكرى -القاهرة
ت٢٤١٩٠٧٤٤- ٢٤١٩٠٢٧١ - ٢٤١٩٠٨٤٣ ف ٢٢٩١٩٣٤١ (+٢٠٢)
www.cpas-egypt.com

رقم المشروع: ١٣٩٠

الرسومات التنفيذية لمشروع
مقر اللجنة الوطنية المصرية لليونسكو
بمدينة السادس من اكتوبر
(قطعة ١/٩)

نوع اللوحة: ع معمارى

اسم اللوحة: قطاع (١-١)

المبنى: ٢

مقياس الرسم: ١ - ١٠٠

تصميم: د. محمد عبد الباقى
م. محمود عبد السلام

التاريخ: ٤ - ٢٠٠٩

اعداد: م. أمل يحيى

مراجعة: م. صفوت قطب

اعتماد: د. محمد عبد الباقى

رقم اللوحة: ٣٠١
١٣٩٠/ع/٠١/٣٠١