

## الشمال



ملاحظات

جميع الابداع والمناسيب على الرسوم  
بالنظام المتري.  
استعمال القياس بالرسوم  
الابداع الموضحة بالرمز على الصحة  
العمل القابل للبرهان ومطابقة الرسوم  
الصغرى مع الرسوم الاشائية والصحة  
والكفرافية ولغات الرفع المساحي  
منسوب عصر في المسقط الاقوي  
يعتادل ١٥٥,٥٠٠ في الرفع المساحي  
السفلى القابل للصدق مطلق  
يتم مراجعة الأعمال الفرض والبيكر الداخلي  
العمل الصغرى اثناء التنفيذ  
تتضمن دورات الامتداد والبيكر الفرضي لمرحلة ٤٤٠٠٠

## الرموز والمصطلحات

| التوصيف             | رموز   |
|---------------------|--|
| سهم الواجهة         |  <p>رمز الواجهة<br/>رمز الترخيص</p>       |
| سهم القطاع          |  <p>رمز القطاع<br/>رمز الترخيص</p>        |
| دائرة المسقط الأفقي |  <p>رمز المسقط الأفقي<br/>رمز الترخيص</p> |
| ترقيم الفراغات      |  <p>رمز الفراغ<br/>رمز الترخيص</p>        |
| دائرة التفاصيل      |  <p>رمز التفاصيل<br/>رمز الترخيص</p>      |
| لوحة توزيع الكهرباء |  <p>رمز التوزيع<br/>رمز الترخيص</p>       |
| صندوق الحريق        |  <p>رمز الحريق<br/>رمز الترخيص</p>        |



|           |  |           |
|-----------|--|-----------|
| ١٠ - ٢٠١١ | تعدلات بناء على التقييم                        | ٣.١ مل مل |
| ٩ - ٢٠١١  | تعديل فصول مسودات القوائم المالية على التقييم  | ٣.١ مل مل |
| ٥ - ٢٠١٠  | تعديل السمات بناء على تعديلات                  | ٣.١ مل مل |
| ٨ - ٢٠٠٩  | تعديل الكايفاري الخاصة بناء على استعراض الرخصة | ٣.١ مل مل |
| ٦ - ٢٠٠٩  | الرسومات التكميلية                             | ٣.١ مل مل |
| ٥ - ٢٠٠٩  | رسومات الرخصة                                  | ٣.١ مل مل |
| التاريخ   | اصدار  | المهندس   |

**المالك**

**وزارة التعليم العالي**

الإدارة العامة للبحوث والمؤسسات الدولية  
اللجنة الوطنية المصرية للتربية والعلوم والثقافة  
١٧ شارع الكويت - مبنى الدقي - القاهرة  
TERTIARY & HIGHER ED.

الاستشارات العام  
**وزارة الإسكان و المرافق و التنمية العمرانية**  
ادارة الاستشارات و التصميمات الهندسية  
مكتب المصنفات العمرانية الجديدة  
١ - شارع اسماعيل، أنطاكية - القصر الجديد - القاهرة ١٠٢٦

٢٣٤٤٢٥٨٤  
 ٢٣٤٤٦١٨٤  
 الاستشاري  
**مركز الدراسات التخطيطية و المعمارية**  
 د. عبد الباقي ابراهيم وشركاه  
 بيت خبرة في المقدسة الاستشارية


CPAS  
16 شارع السويكي - مدينة النجدي - القاهرة  
T: 4437-12345 - 12345678  
www.cpas-egypt.com

| رقم المشروع | الرسوم والالتزامات لمشروع           |
|-------------|-------------------------------------|
| 139         | مقر اللجنة الوطنية المصرية لليونسكو |

|            |                       |
|------------|-----------------------|
| نوع اللوحة | ع<br>مصابي            |
| اسم اللوحة | مسقط افقى للدور الاول |

|        |                       |  |
|--------|-----------------------|--|
| المبنى | مقياس الرسم<br>١ - ١٠ | تصميم<br>د. محمد عبد الباقي<br>م. محمود عبد السلام |
| ٢      | التاريخ<br>٩ - ٢٠٠٢   | اعداد<br>م. أمل يحيى                               |

|                              |                     |
|------------------------------|---------------------|
| مراجعة<br>م. صفوت قطب        | رقم اللوحة<br>١٠٣   |
| اعتماد<br>د. محمد عبد الباقى | ١٣٩٠ / ع / ٠١ / ١٠٣ |

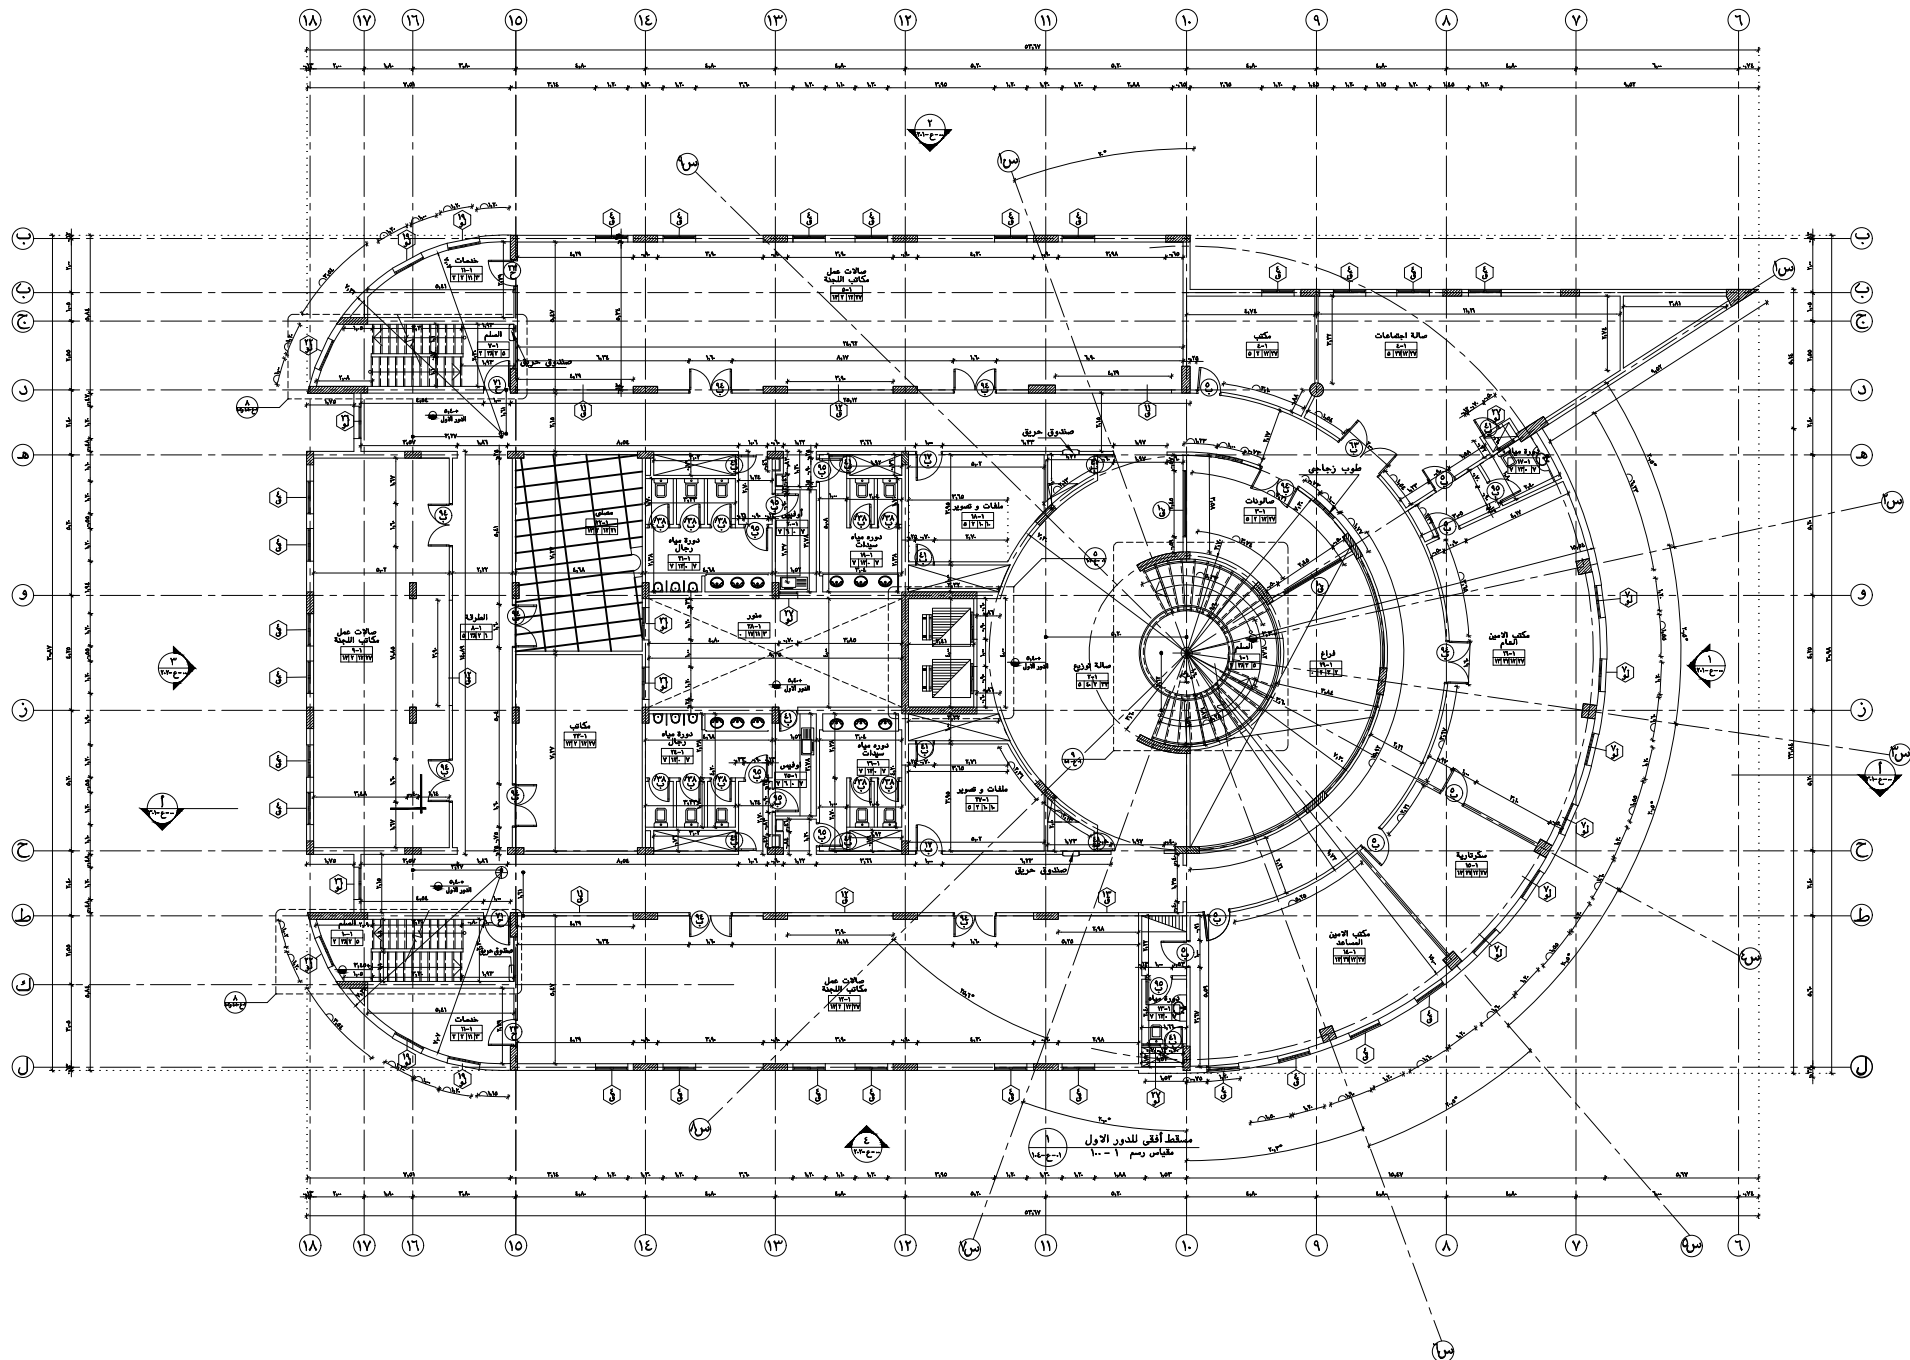

جدول النماذج للدور الاول  
نماذج القواطيع بالواجهات

| العدد | المواصفات   | مقاسات |        | اسم الشباك | نموذج        |
|-------|---|--------|--------|------------|--------------|
|       |   | عرض    | ارتفاع |            |              |
| ٢     | لأطوار المرفوع وزجاج ثابت سمك ٦ مم مقاس طبقا للرسومات | ٣٠     | ٢٣     | ٢٤٥        | قاطر المرفوع |
| ٣     | لأطوار خشب وزجاج من فتاح شركة موبيك او ما يعالها      | -      | ٣٦     | ٤٢٩        | قاطر خشب     |
| ٣     | لأطوار خشب وزجاج من فتاح شركة موبيك او ما يعالها      | -      | ٣٦     | ٣٩٠        | قاطر خشب     |
| ١     | لأطوار خشب وزجاج من فتاح شركة موبيك او ما يعالها      | -      | ٣٦     | ٢٩٨        | قاطر خشب     |

## نماذج الابواب الحديد

| العدد | المواصفات   | مقاسات |        | اسم الباب              | ملاحظات |
|-------|---|--------|--------|------------------------|---------|
|       |   | عرض    | ارتفاع |                        |         |
| ٢٣٢   | باب خلفية متحركة من طبقات الحديد وتجهيز مسك ٤ مم صاجر البعيتين ويوجد صاجر مشروط وسرير لمشاعة سفلية وثلاثة المعدية تصل إلى الأسفل جعة الخارج | ١٠٠    | ٢٢٠    | حرفة الكوبرية و النجول |         |
| ٢٣٣   | باب خلفية متحركة من الطبقات الحديد مدحور بطلاء مقاوم الحريق ويعد مشروط وسرير، بكثافة ٤ كم/م٢ وباعضد بالارضية من الكبروم                     | ١٠٠    | ٢٢٠    | باب حرفة               |         |

## نماذج أبواب خشب

| العدد | الوصافات   | مقاسات |        | اسم الالب                  | موضوع |
|-------|--|--------|--------|----------------------------|-------|
|       |  | عرض    | ارتفاع |                            |       |
| ٧     | باب خشب زان حشوات خشب كوهتر و لشرة ابرو خضلة واحدة متحركة<br>ودخان يورلي استر يبي غامق                                       | ٣٠     | ١٠     | باب غرف ومكتاب             | ٥٠٠   |
| ٢     | باب خشب موسكى تجليد ابراكاج من الورجين خضلة<br>واحدة متحركة.   | ٣٠     | ١٠     | باب الخدمات                | ١٢٠   |
| ٣     | باب خشب موسكى تجليد ابراكاج ولشرة ابرو الورجين خضلة واحدة متحركة<br>م. مركب علي قاعور رخام ٤ سم ودخان يورلي استر يبي غامق    | ٢٥     | ٨      | دورات مياه الداخلية        | ١٠٠   |
| ١١    | باب خشب موسكى تجليد ابراكاج من الورجين خضلة واحدة<br>متحركة علي جلسة مبابي ٤٠ سم   | ١٤     | ٧      | باب الكشك                  | ٤١٠   |
| ١     | باب خشب زان حشوات خشب كوهتر ولشرة ابرو ظلفين متحركتين<br>ودخان يورلي استر يبي غامق   | ٣٢     | ٢٠     | باب الاجتماعات والكافيتريا | ٣٢٠   |
| ٦     | باب خشب زان حشوات خشب كوهتر و لشرة ابرو ظلفين متحركتين<br>ودخان يورلي استر يبي غامق  | ٣٢     | ٣٦     | باب اللقائم                | ٩٤٠   |
| ٨     | باب خشب موسكى تجليد ابراكاج و لشرة ابرو من الخارج والداخل<br>وشغلة واحدة متحركة دوبيه عابدية سفلية ودخان يورلي استر يبي غامق | ٣٢     | ٩      | باب حمامات وأرؤيس          | ٩٥٠   |

## جداول التشطيبات الداخلية

[illegible]

| رقم التشخيص | الخواص   | رقم التشخيص | الاصناف                          |
|-------------|--|-------------|----------------------------------|
| ١           | بيض تشخين ودهان بلاستيك  | ١           | بدون سمارة                       |
| ٢           | بيض تشخين ودهان زيت  | ٢           | بيض تشخين ودهان بلاستيك          |
| ٣           | كسبة سيورايك حواطة ٢٠ × ٣٠ سم  | ٣           | بيض تشخين ودهان زيت              |
| ١٣          | كسبة سيورايك حواطة ٣٠ × ٣٠ سم  | ٥           | الوراج جسيمة                     |
| ١٧          | بيض حجر صناعي  | ٧           | اصناف مقلدة عازلة للحرارة        |
| ٢٧          | جوانيب الارواح M.D.F   | ١٣          | اراج جسيمة مع بلاطات جسيمة ٣٠×٦٠ |
| ٢٨          | كسبة زمام/ارواح/ورق فوكتار جرابيت دول بلاك بكامل الارهاق طبقا للرسومات التصنيعية |             |                                  |
| ٤٠          | اعمال ديكور  |             |                                  |