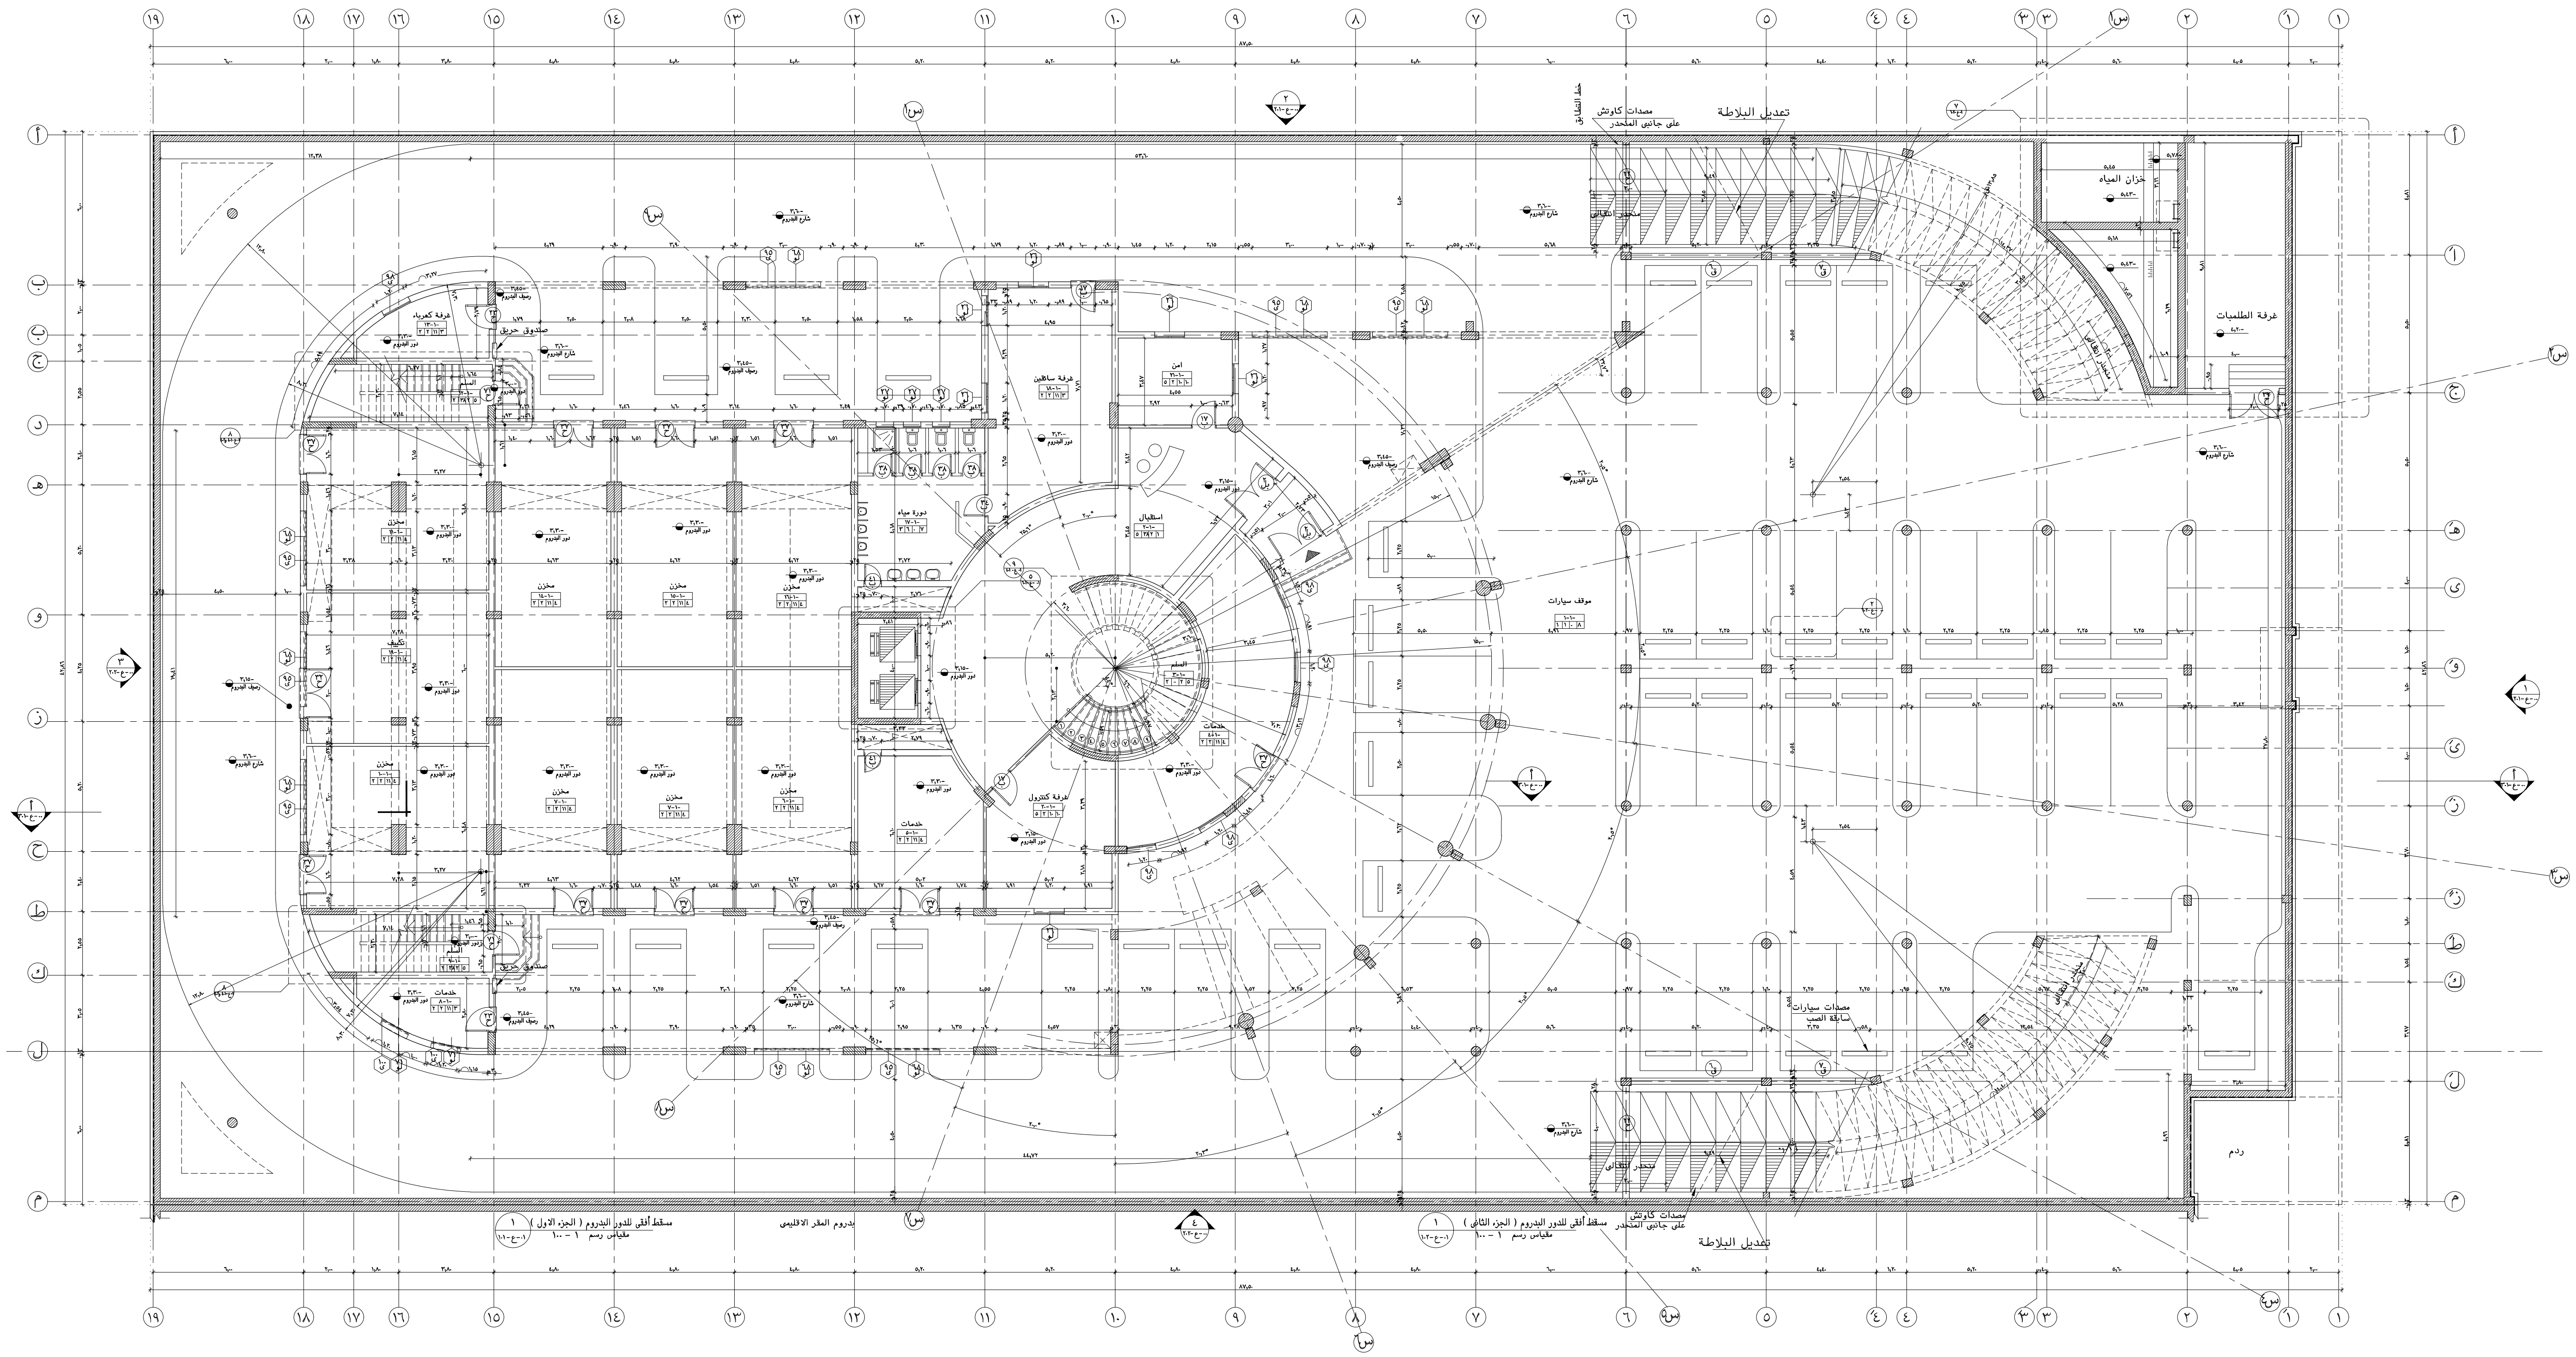

الشمال

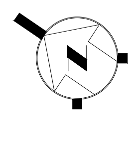

ملاحظات

١- جميع الابعاد والمناسيب على الرسومات بالنظام المترى.
٢- عدم استعمال القياس بالرسومات الابعاد الموضحة بالرسم هى الصحيحة
٣- على المقاول مراجعة ومطابقة الرسومات المعمارية مع الرسومات الانشائية والصحية والكهربائية ولوحات الرفع المساحى
٤ - منسوب ±صفر فى المسقط الافقى يعادل +١٥٨,٥٠م فى الرفع المساحى
٥ - اسفل السلم حتى الصدفة مغلق
٦ - يتم مراجعة الاعمال الفرش والديكور الداخلى مع الاعمال المعمارية اثناء التنفيذ
٧- تفاصيل دورات المياه والاوفيس انظر لوحة رقم٤٠١-٤٠٢
٨- جميع الاعمدة المستطيلة والمربعة تزود بحديد حماية بارتفاع ٨٠ سم من أرضية البدروم

الرموز والمصطلحات

نموذج	التوصيف
	سهم الواجهة
	سهم القطاع
	دائرة المسقط الافقى
	ترقيم الفراغات
	دائرة التفاصيل
	لوحة توزيع الكهرباء
	صندوق الحريق

تشطيبات خزان الحريق

- التشطيبات الداخلية لحوائط وأرضيات الخزانات من السيراميك مع مراعاة العزل
- غرفة الطلمبات حوائط سيراميك والارضية خرسانة مقواه والاسقف تخشين ودهانات زيت تشطيب لاكيه
- يتم دهان حوائط الخزانات بمادة عازلة اساسها أسمنتى ويتم الطرطشة بمونة أسمنتية مضاف اليها مادة عازلة للمياه ويتم البياض بمونة أسمنتية مضاف اليها مادة عازلة ويلصق السيراميك بمونة مضاف اليها مادة عازلة ويتم ملء اللحامات باسمنت ابيض مضاف اليه مادة عازلة للرطوبة
- يتم عمل طبقة عازلة للاسطح تغطى بمونة أسمنتية مقواه

اسم الفراغ

ROOM NUMBER — FLOOR INDICATOR
CEILING FINISH — FLOOR FINISH
WALL FINISH — SKIRTING

التاريخ	اصدار	المهندس
١٠ - ٢٠١١	تعديلات بناء على التنفيذ	م.أمل يحيى
٩ - ٢٠١١	تعديل منسوب الصفر المعمارى بناء على التنفيذ	م. أمل يحيى
٥ - ٢٠١٠	تعديل الرسومات بناء على تعديلات مكتب سام لاين	م. أمل يحيى
٨ - ٢٠٠٩	تعديل الكابولى الجانبى بناء على استخراج الرخصة	م.أمل يحيى
٦ - ٢٠٠٩	الرسومات التنفيذية	م.أمل يحيى
٥ - ٢٠٠٩	رسومات الرخصة	م.أمل يحيى

المالك
وزارة التعليم العالى
الادارة العامة للهيئات والمنظمات الدولية
اللجنة الوطنية المصرية للتربية والعلوم والثقافة
١٧-شارع الكويت -فينى الدقى -القاهره
ت ٣٣٣٥٧٧٣١ - ٣٧٦٢٩١٥٣ ف ٣٣٣٥٦٩٤٧

الاستشارى العام
وزارة الاسكان و المرافق و التنميه العمرانيه
اداره الاستشارات و التصميمات الهندسيه
هيئه المجتمعات العمرانيه الجديده
١ -شارع اسماعيل أباظه -القصر العينى -القاهره ١١٥١٦
ت٣٧٩٤٤٧٥٨ فاكس ٣٧٩٤٤٠١٨

الاستشارى
مركز الدراسات التخطيطية و المعمارية
"د . عبد الباقى ابراهيم وشركاه"
بيت خبرة فى الهندسة الاستشارية
CPAS
١٤-شارع السبكى -منشية البكرى -القاهرة
ت ٢٤١٩٠٧٤٤- ٢٤١٩٠٣٧١ - ٢٤١٩٠٨٤٣ ف٢٢٩١٩٣٤١ (٢٠٢)
www.cpas-egypt.com

رقم المشروع	الرسومات التنفيذية لمشروع
١٣٩٠	مقر اللجنة الوطنية المصرية لليونسكو بمدينة السادس من اكتوبر (قطعة ١/٩)

نوع اللوحة	اسم اللوحة
ع معمارى	مسقط افقى لدور البدروم

المبنى	مقياس الرسم	تصميم
٢	١ - ١٠٠	د. محمد عبد الباقى م. محمود عبد السلام
	التاريخ: ٤ - ٢٠٠٩	اعداد: م . أمل يحيى

رقم اللوحة	مراجعة / اعتماد
١٠١	مراجعة: م. صفوت قطب
١٣٩٠ / ع / ٠١ / ١٠١	اعتماد: د. محمد عبد الباقى

جداول التشطيبات الداخلية لدور البدروم

رقم التشطيب	الارضيات
١	جرانيت فيردى بيج ٤٠ × ٤٠سم بكنار دبل بلاك اسود
٣	بلاط موزايكو (لوكس) ٢٥×٢٥ سم
٤	بلاط موزايكو (عادة) ٢٥×٢٥ سم
٥	جرانيت فيردى بيج ٤٠ × ٤٠سم
٧	سيراميك ارضيات سطح خشن
٨	خرسانة بازلتية ودهان ايبوكسى مقاوم للبرى والاحتكاك
١٠	سيراميك بورسلين بيج ٤٠ × ٤٠سم بكنار بنى

رقم التشطيب	الوزرات
٠	بدون وزرة
٢	وزرة جرانيت دوبل بلاك ارتفاع ١٠سم
١٠	سيراميك بورسلين ارتفاع ١٠ سم
١١	وزرة موزايكو صب

رقم التشطيب	الحوائط
١	بياض تخشين فقط
٢	بياض تخشين ودهان بلاستيك
٦	تكسية سيراميك حوائط٢٠ × ٢٠ سم
٣٨	تكسية رخام امبار دور فاتح وكنار جرانيت دوبل بلاك بكامل الارتفاع طبقا للرسومات التفصيلية

رقم التشطيب	الاسقف
١	بياض تخشين فقط
٢	بياض تخشين ودهان بلاستيك
٣	بياض تخشين ودهان زيت
٥	الواح جبسية
١٣	ألواح جبسية مع بلاطات جبسية ٦٠×٦٠سم

جدول النماذج لدور البدروم

نماذج الشبابيك الالومنيوم

نموذج	اسم الشباك	مقاسات: عرض	ارتفاع	جلسة	المواصفات	العدد
لو٢٦	شباك الطرقة والمصلى	١٢٠	١٣٠	٩٠	شباك قطاعات الومنيوم وزجاج ضلفتين متحركتين	٦
لو٢٧	شباك الحمامات والاوفيس	٧٠	٧٠	١٥٠	شباك قطاعات الومنيوم وزجاج ضلفة متحركة على محور أفقى للداخل	٣
لو٦٨	شباك مخازن	٣٠٠	٦٠	٣٢٠	شباك قطاعات الومنيوم وزجاج ٦مم عدد ٣ ضلف متحركة على محور أفقى للداخل و٣ ضلف ثابتة من السلك المعدنى	٨
لو٧١	شباك مخازن	١٢٠	٦٠	٣٢٠	شباك قطاعات الومنيوم وزجاج ٦مم ضلفة متحركة على محور أفقى للداخل و ضلفة ثابتة من سلك شبك معدنى	٢

نماذج حديد حماية

نموذج	اسم الشباك	مقاسات: عرض	ارتفاع	جلسة	المواصفات	العدد
ى٩٥	حديد حماية	٣٠٠	٦٠	٣٢٠	مصبعات حديد ١٦ × ١٦مم ثابتة كل ١٠ سم مثبتة بفتحة الشباك من الخارج بواسطة اطار خوصة حديد ٨×٣٢ مم و كانات تثبيت	٨
ى٩٨	شباك غرفة الكهرباء	١٢٠	٧٠	١٥٠	شباك قطاعات حديد وشرائح معدنية ثابتة وسلك شبك معدنى من الداخل	٥
ى١٠٠	حديد حماية	١٢٠	٦٠	٣٢٠	مصبعات حديد ١٦ × ١٦مم ثابتة كل ١٠ سم مثبتة بفتحة الشباك من الخارج بواسطة اطار خوصة حديد ٨×٣٢ مم و كانات تثبيت	٢

نماذج الابواب الحديد

نموذج	اسم الباب	مقاسات: عرض	ارتفاع	المواصفات	العدد
ح٢٣	غرفة الكهرباء و الديزل	١٠٠	٢٢٠	باب ضلفة متحركة من قطاعات الحديد وتجليد سمك ٤ مم صاج من الجهتين ويوجد بينهما حشو صوف صخرى له شراعة سفلية رقائقها المعدنية تميل للاسفل جهة الخارج	٢
ح٣٢	باب غرفة الكهرباء	٢٠٠	٢٢٠	باب ضلفتين متحركين من قطاعات الحديد المفرغة وتجليد صاج سمك٣مم من الواجهين و من اسفل ريش تهوية للخارج ومن الداخل سلك شبك وبها حشو صوف صخرى	٢
ح٣٧	باب المخازن	١٦٠	٢٢٠	باب ضلفتين متحركتين من قطاعات حديد مفرغ ٤ مم وتجليد ٣ مم صاج من الوجهين	١٠
ح٧١	باب هروب	١٠٠	٢٢٠	باب ضلفة متحركة من قطاعات الحديد مدهون بطلاء مقاوم للحريق وبها حشو صوف صخرى بكثافة ١٨٠ كجم / م٣ وبها مصد بالارضية من الكروم والباب مزود بماكينة غلق	٢

نماذج القواطيع بالواجهات

نموذج	اسم الشباك	مقاسات: عرض	ارتفاع	جلسة	المواصفات	العدد
ق٦	قاطوع حديد	٥٢٠	١٠٤ / ١٧٠	١٤٦ / ٨٠	قاطوع مصبعات حديد كل ١٢سم قطاع ٢ × ٢ سم	٢
ق٧	قاطوع حديد	٣٣٥	٤٥ / ٩٤	٢٠٤ / ١٥٦	قاطوع مصبعات حديد كل ١٢سم قطاع ٢ × ٢ سم	٢

نماذج أبواب خشب

نموذج	اسم الباب	مقاسات: عرض	ارتفاع	المواصفات	العدد
ب١٧	باب الخدمات	١٠٠	٢٢٠	باب خشب موسكى تجليد ابلاكاج من الوجهين ضلفة واحدة متحركة.	٣
ب٣٤	باب حمامات وأوفيس	٩٠	٢٢٠	باب خشب موسكى تجليد ابلاكاج من الوجهين وقشرة ارو ضلفة واحدة متحركة. ودهان بولى استر باللون الفاتح	١
ب٣٨	دورات مياه الداخلية	٨٠	٢٠٥	باب خشب موسكى تجليد ميلامين من الوجهين ضلفة واحدة متحركة.	٤
ب٤١	باب الكشف	٧٠	١٤٠	باب خشب موسكى تجليد ابلاكاج من الوجهين ضلفة واحدة متحركة على جلسة مبانى ٤٠ سم	٢

نماذج الابواب الالومنيوم

نموذج	اسم الباب	مقاسات: عرض	ارتفاع	المواصفات	العدد
بل٢	باب مدخل البدروم	٢٠٠	٢٢٠	باب من قطاعات الومنيوم وزجاج عاكس٦مم ضلفتين متحركتين مزود بماكينة غلق أتوماتيكية	١

نماذج الابواب UPVC

نموذج	اسم الباب	مقاسات: عرض	ارتفاع	المواصفات	العدد
ح٢٢	باب جراج	٤٠٠	٣٦٠	باب من قطاعات UPVC متحرك بسقف البدروم	٢