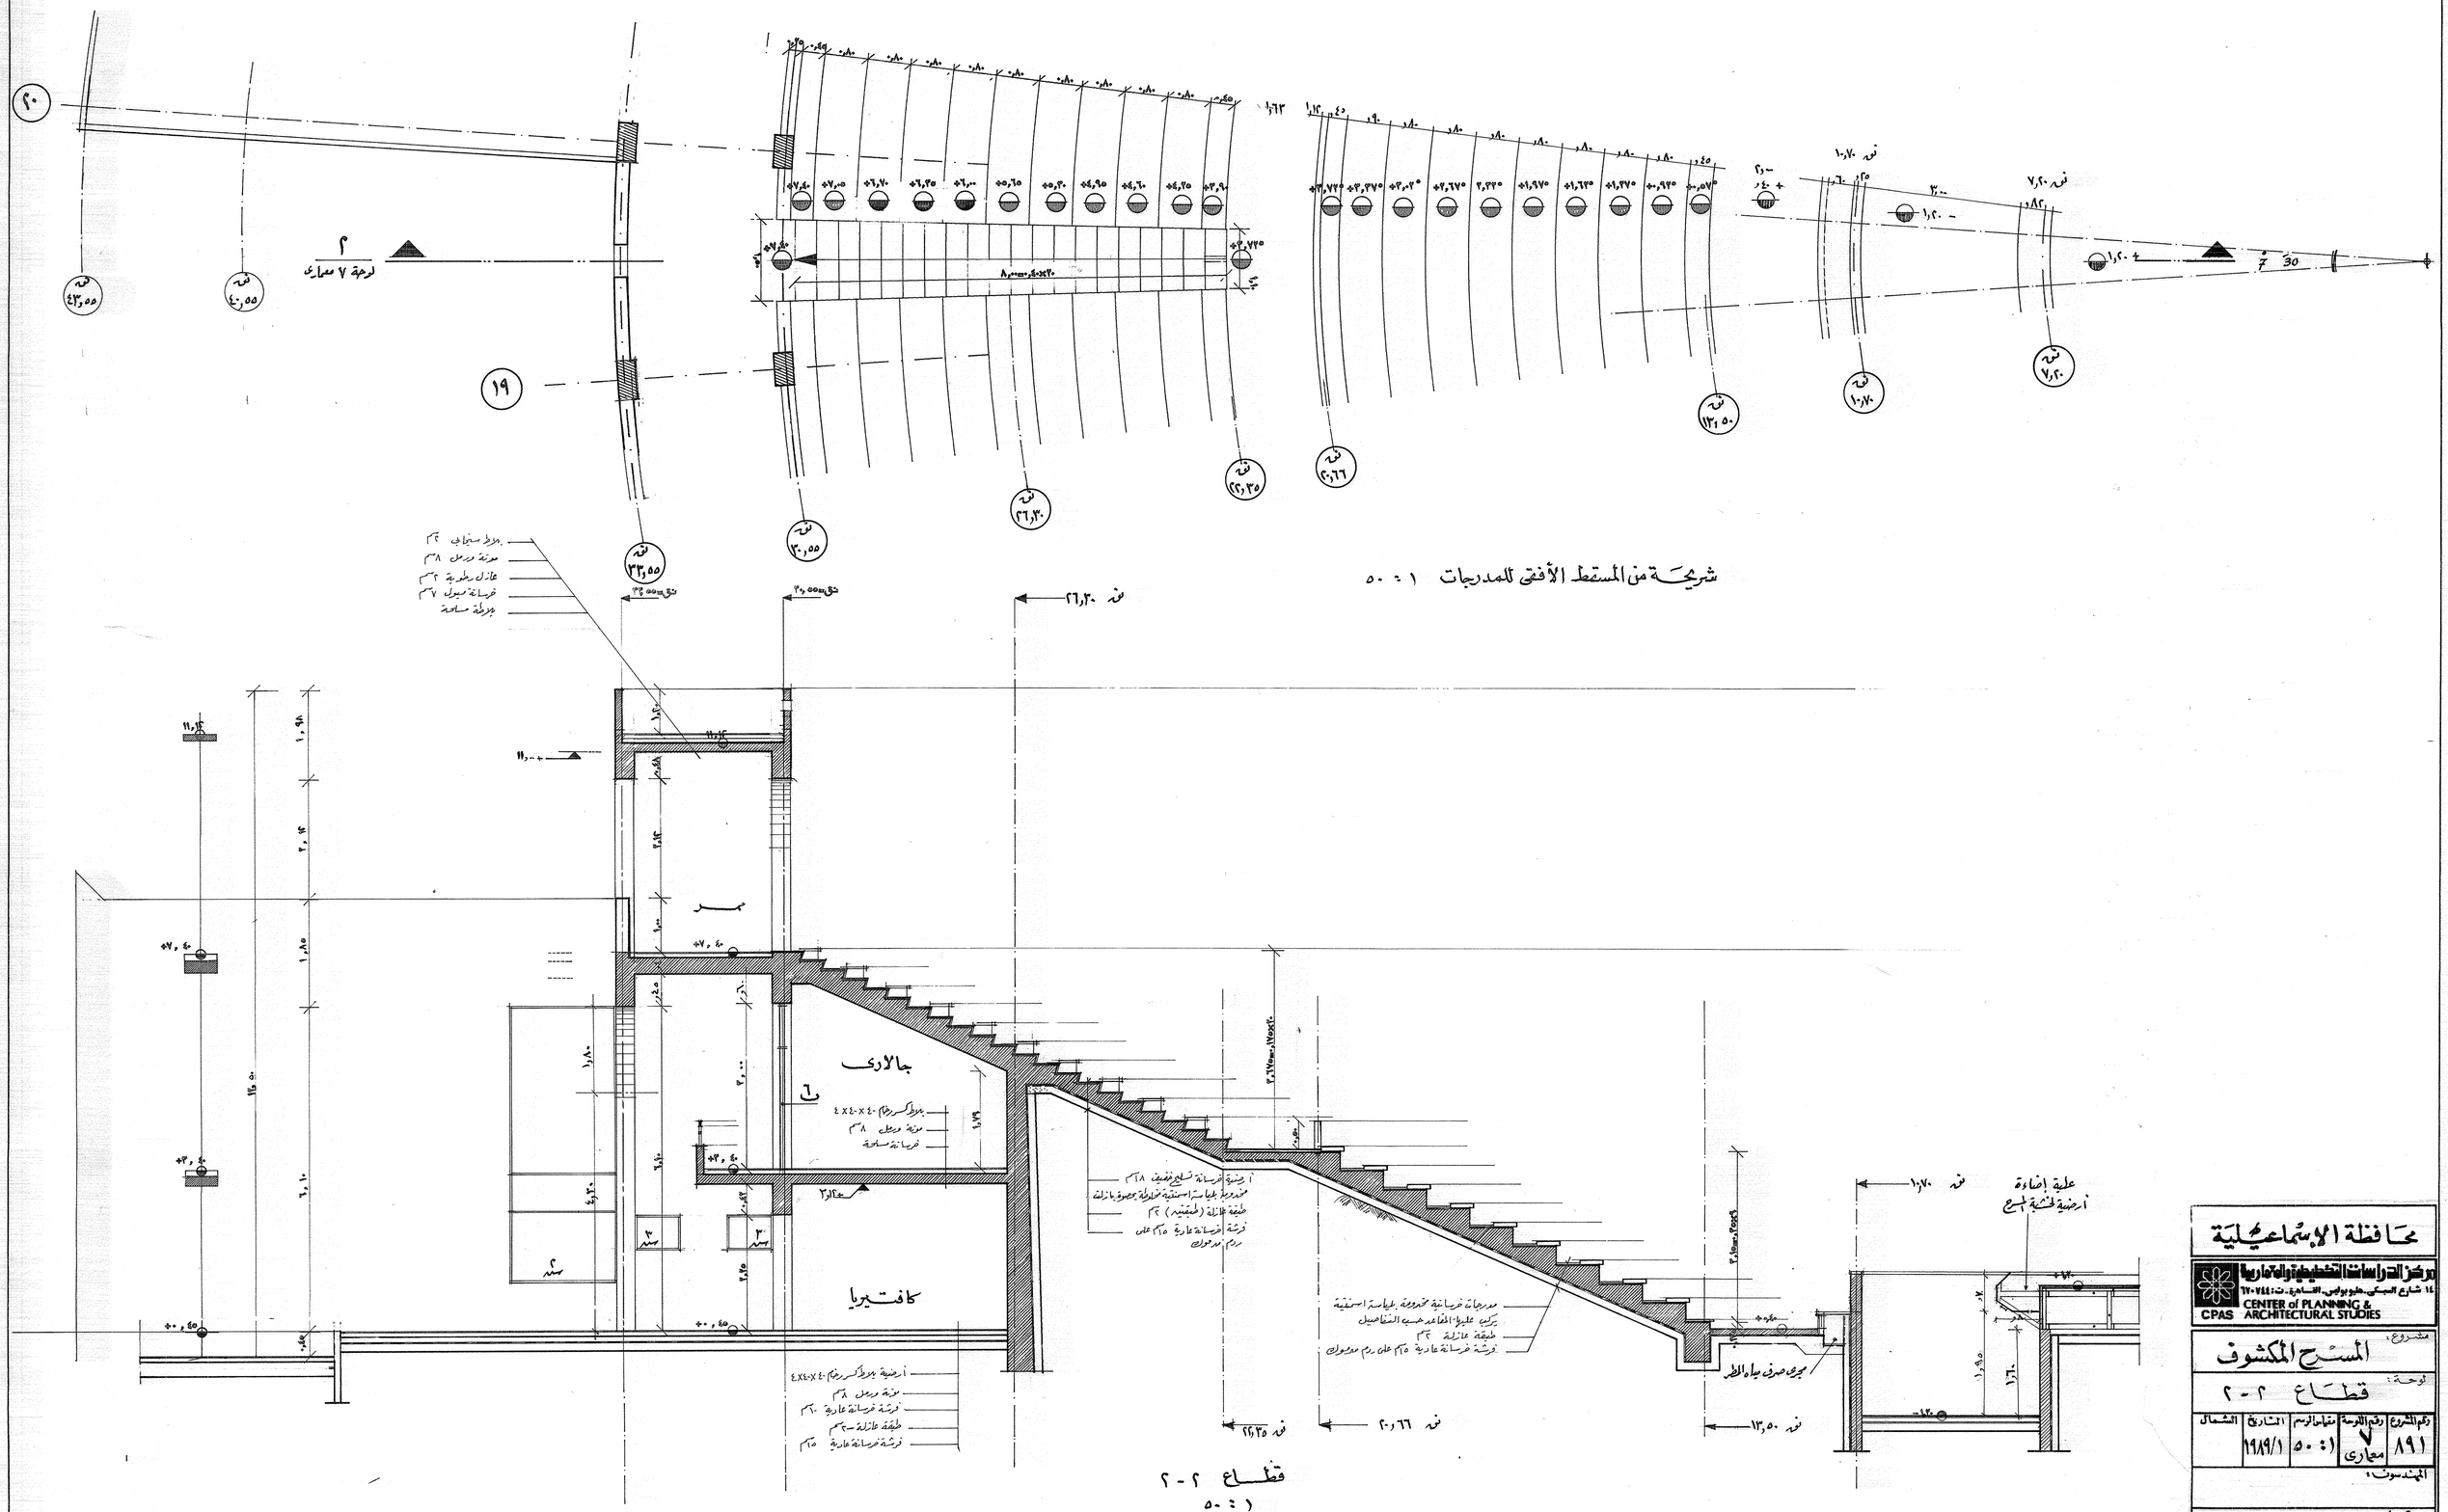
شريحة من المسقط الأفقى للمدرجات ١ : ٥٠
قطاع ٢ - ٢
١ : ٥٠
جالارى
كافتيريا
ممر
علبة إضاءة
أرضية فسيفسا المسرح
مجرى صرف مياه المطر
محافظة الإسماعيلية
مركز الدراسات التخطيطية والمعمارية
CENTER of PLANNING & ARCHITECTURAL STUDIES
مشروع: المسرح المكشوف
لوحة: قطاع ٢ - ٢
رقم المشروع ١٩١
رقم اللوحة ٧ معمارى
مقياس الرسم ١ : ٥٠
التاريخ ١٩/٩/١
الشمال
المهندسون:
يعتمد
استشارى المحافظة: