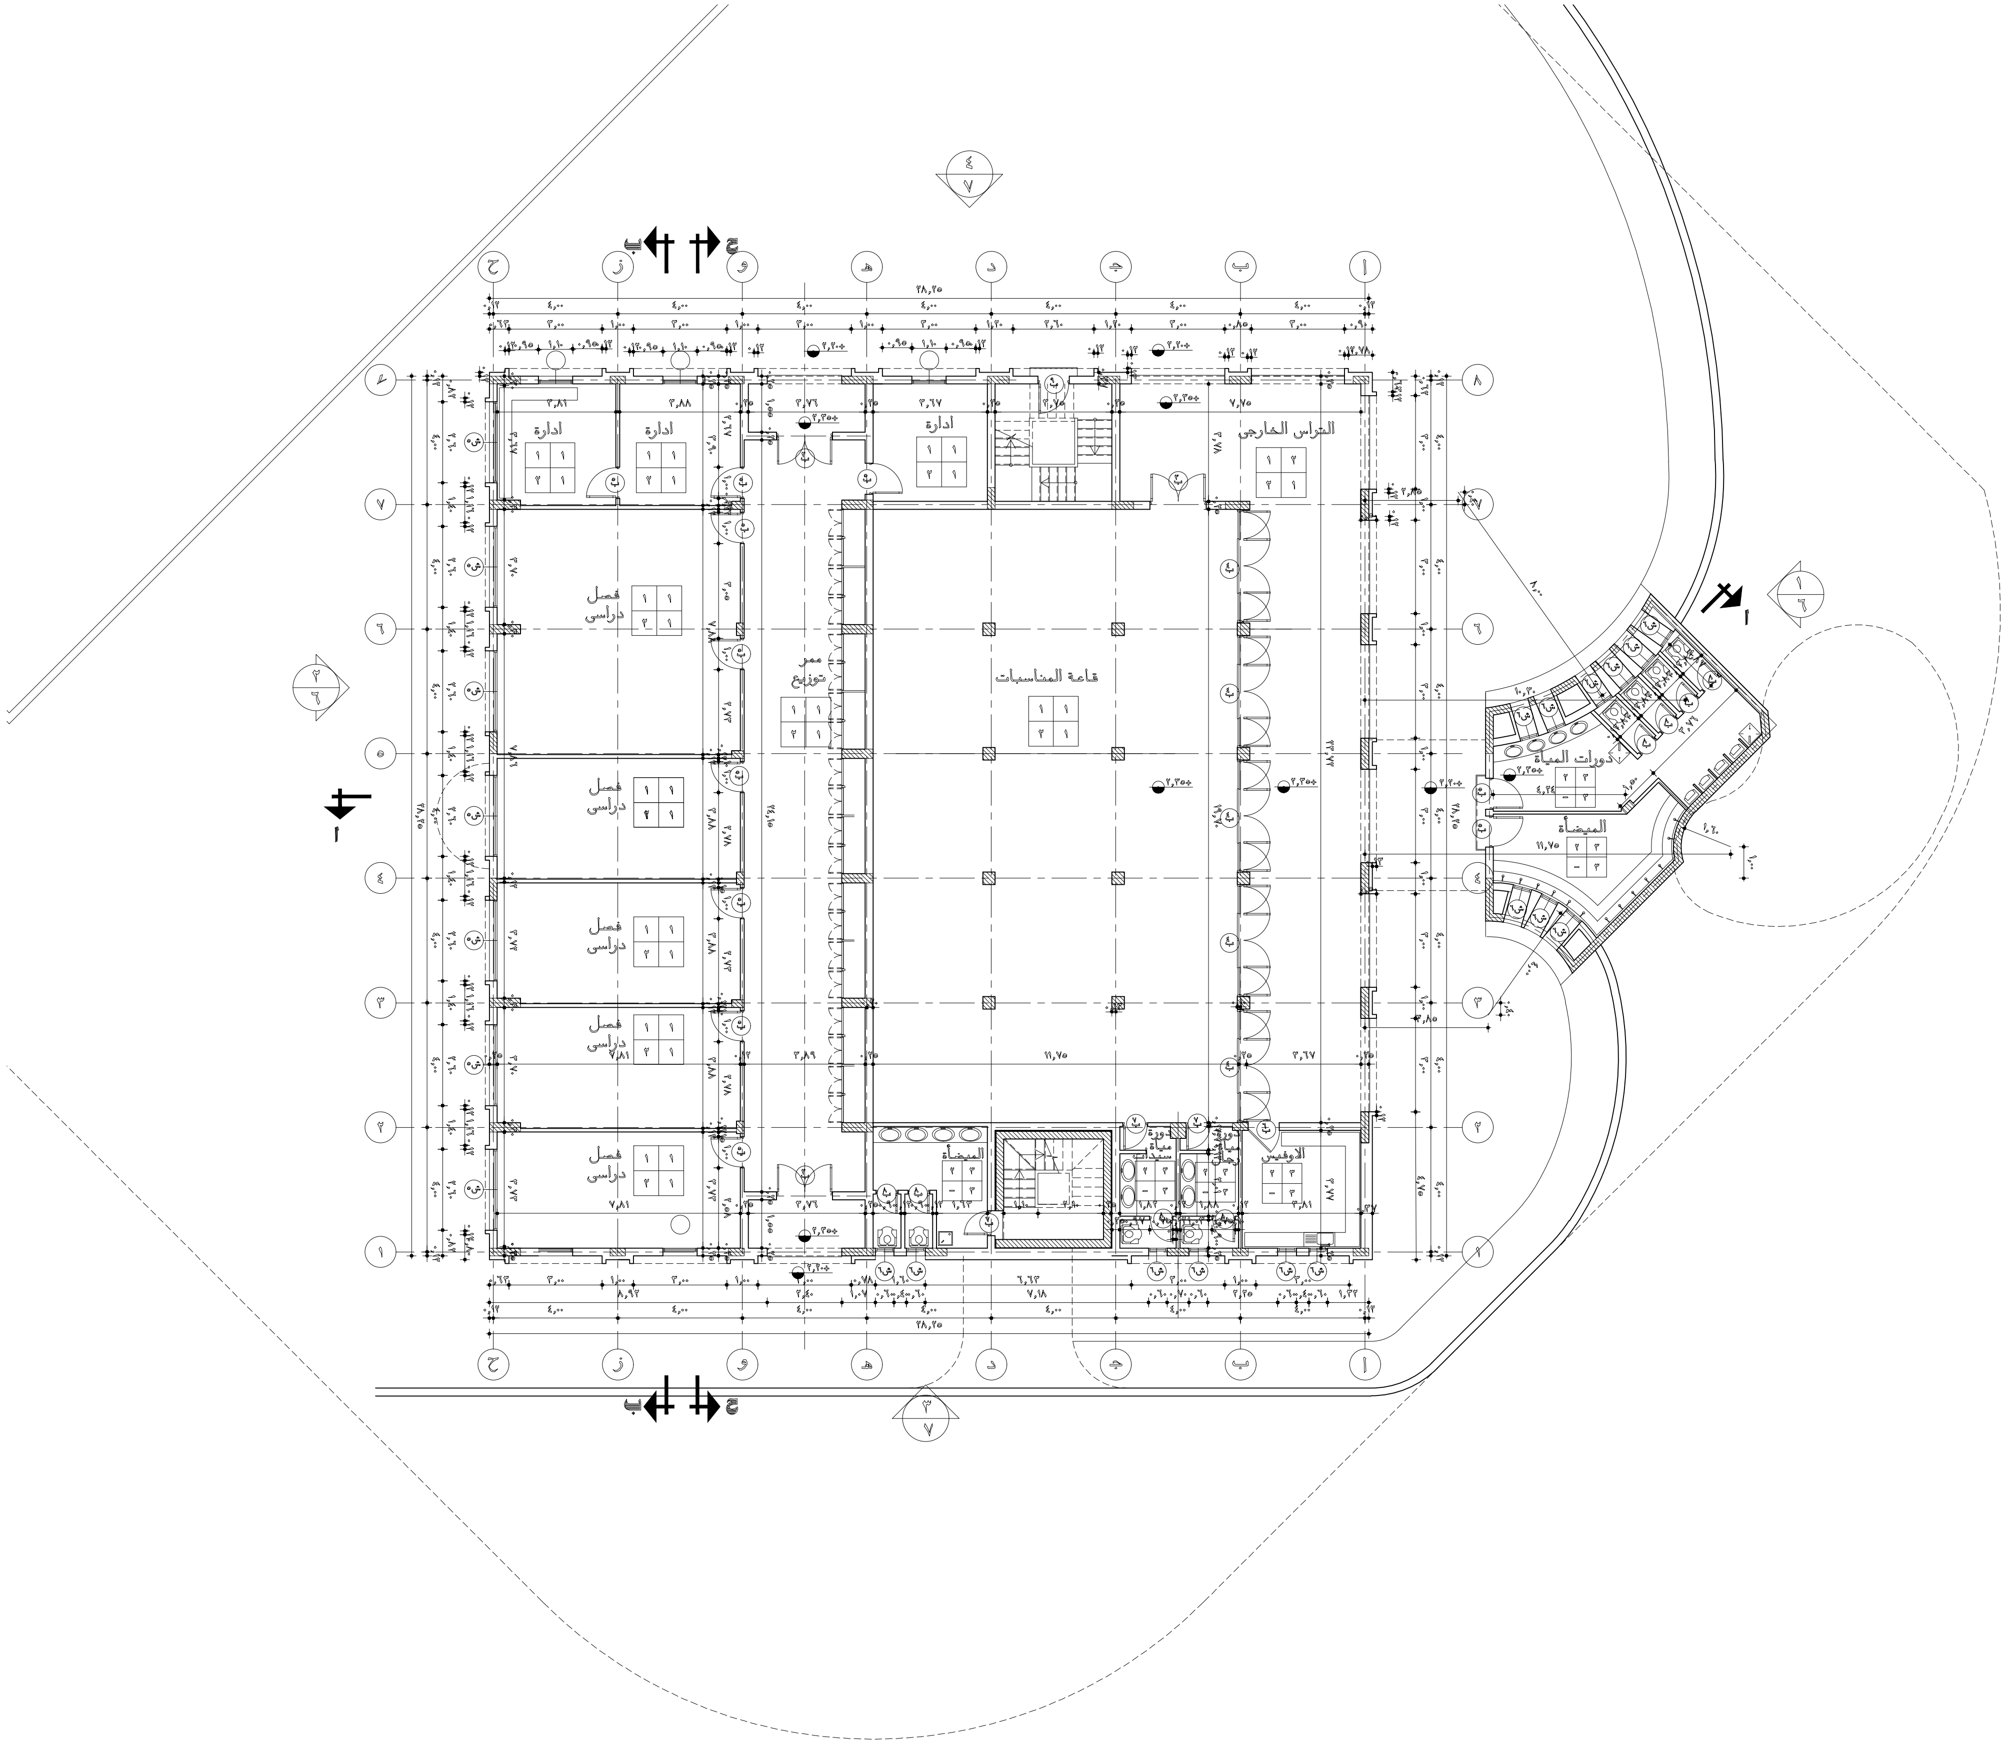

نماذج الأبواب

النموذج	الأبعاد عرض × ارتفاع	البيان
ب١	٠٫٩٠ × ٢٫٢٠ م	باب خشب تجليد ابلاكاج ضلفة واحدة متحركة
ب٢	٠٫٩٠ × ٢٫٢٠ م	باب خشب تجليد ابلاكاج بهوايه سفليه ١ضلفة متحركة
ب٣	٠٫٧٥ × ٢٫٠٥ م	باب خشب تجليد ابلاكاج ضلفة واحدة متحركة
ب٤	١٫٢٠ × ٢٫٢٠ م	باب خشب تجليد ابلاكاج وشراعة زجاج ٢ضلفة متحركة
ب٥	٢٫٠٠ × ٢٫٢٠ م	باب قطاعات خشب زان ٢ضلفة متحركة
ب٦	١٫٦٠ × ٢٫٢٠ م	باب خشب تجليد ابلاكاج وشراعة زجاج ٢ضلفة متحركة
ب٧	١٫٨٠ × ٢٫٢٠ م	باب خشب تجليد ابلاكاج وشراعة زجاج ٢ضلفة متحركة
ب٨	١٫٢٠ × ٢٫٢٠ م	باب قطاعات خشب زان ٢ضلفة متحركة
ب٩	٠٫٩٠ × ٢٫٢٠ م	باب خشب تجليد ابلاكاج ١ضلفة متحركة (مروحة)
ب١٠	٠٫٩٠ × ٢٫٢٠ م	باب خشب تجليد ابلاكاج بهوايه سفليه ١ضلفة متحركة
ب١١	٠٫٦٠ × ١٫٣٠ م	باب خشب تجليد ابلاكاج ١ضلفة متحركة
ب١٢	١٫٢٠ × ٢٫٢٠ م	باب خشب و زجاج ٢ ضلفة متحركة مثبتة عليه مشربيه من مصبعات خشب موسكى

نماذج الشبابيك

النموذج	الأبعاد عرض × ارتفاع/جلسة	البيان
ش١	٢٫٠٠×١٫٧٠/١٫٥٠م	شباك خشب وزجاج ٤ضلفة وشراعة انظر النموذج
ش٢	١٫٢٠×١٫٩٠/٠٫٩٠م	شباك خشب وزجاج ٢ضلفة وشراعة انظر النموذج
ش٣	٠٫٥٠×١٫٧٠/٠٫٥٠م	شباك خشب وزجاج ١ضلفة وشراعة انظر النموذج
ش٤	٢٫٠٠× ٠٫٥٥/٢٫٦٥م	شباك خشب وزجاج ٤ضلفة قلاب انظر النموذج
ش٥	٠٫٥٠× ٠٫٨٠/١٫٤٠م	شباك خشب وزجاج ٢ضلفة قلاب انظر النموذج
ش٦	٠٫٧٠× ١٫٧٠/٠٫٥٠م	شباك خشب و زجاج ١ضلفة انظر النموذج
ش٧	٠٫٩٠× ١٫٢٠/٠٫٩٠م	شباك زجاج ٢ضلفة انظر النموذج
ش٨	١٫٢٠× ٠٫٥٥/٢٫٦٥م	شباك خشب وزجاج ٢ضلفة قلاب انظر النموذج
مش١	١٫١٠ × ١٫٧٠/٠٫٥٠م	شباك خشب وزجاج ٢ضلفة وشراعة انظر النموذج

حوائط	أسقف
أرضيات	وزرات

جدول بيان الحوائط

الرمز	البيان
١	بياض تخشين و دهان بلاستيك
٢	سيراميك بارتفاع ١٫٥٠م ثم دهان بلاستيك
٣	سيراميك بارتفاع ٢٫٢٠م ثم دهان زيت

جدول بيان الأسقف

الرمز	البيان
١	بياض تخشين و دهان بلاستيك
٢	بياض تخشين و دهان زيت

جدول بيان الأرضيات

الرمز	البيان
١	بلاط موزايكو ٢٠×٢٠× ٢ سم
٢	بلاط كسر رخام ٢٠×٢٠× ٢ سم
٣	بلاط سورناجا
٤	بلاط سيراميك ٢٠ ×٢٠ × ٢ سم
٥	بلاط اسمنتى ٥٠ × ٥٠ سم
٦	ترتان صناعى

جدول بيان الوزرات

الرمز	البيان
١	وزرة رخام بارتفاع ١٥ سم
٢	وزرة موزايكو

مشروع

دار الإيواء و المستشفى و المسجد

مؤسسة السويدى الخيرية

الاستشارى

مركز الدراسات التخطيطية و المعمارية

١٤ - شارع السبكى - منشية البكرى - القاهرة ت ٦٧٠٧٤٤ - ٦٧٠٢٧١ - ٦٧٠٨٤٣

CPAS
CENTER FOR PLANNING
AND ARCHITECTURAL STUDIES

اسم اللوحة
المسجد
مسقط أفقى دور البدروم

رقم المشروع	رقم اللوحة	مقياس الرسم	التاريخ	الشمال
٤٦٠	٢ معمارى	١ / ١٠٠	٥ / ٩٨	↘

تصميم	رسم	اعتماد
د. عبد الباقى ابراهيم	م. محمود عبد السلام	
د. محمد عبد الباقى	م. هدى محمود حسن	

يعتمد