




الواجهة الخلفية ٣ / ١٤

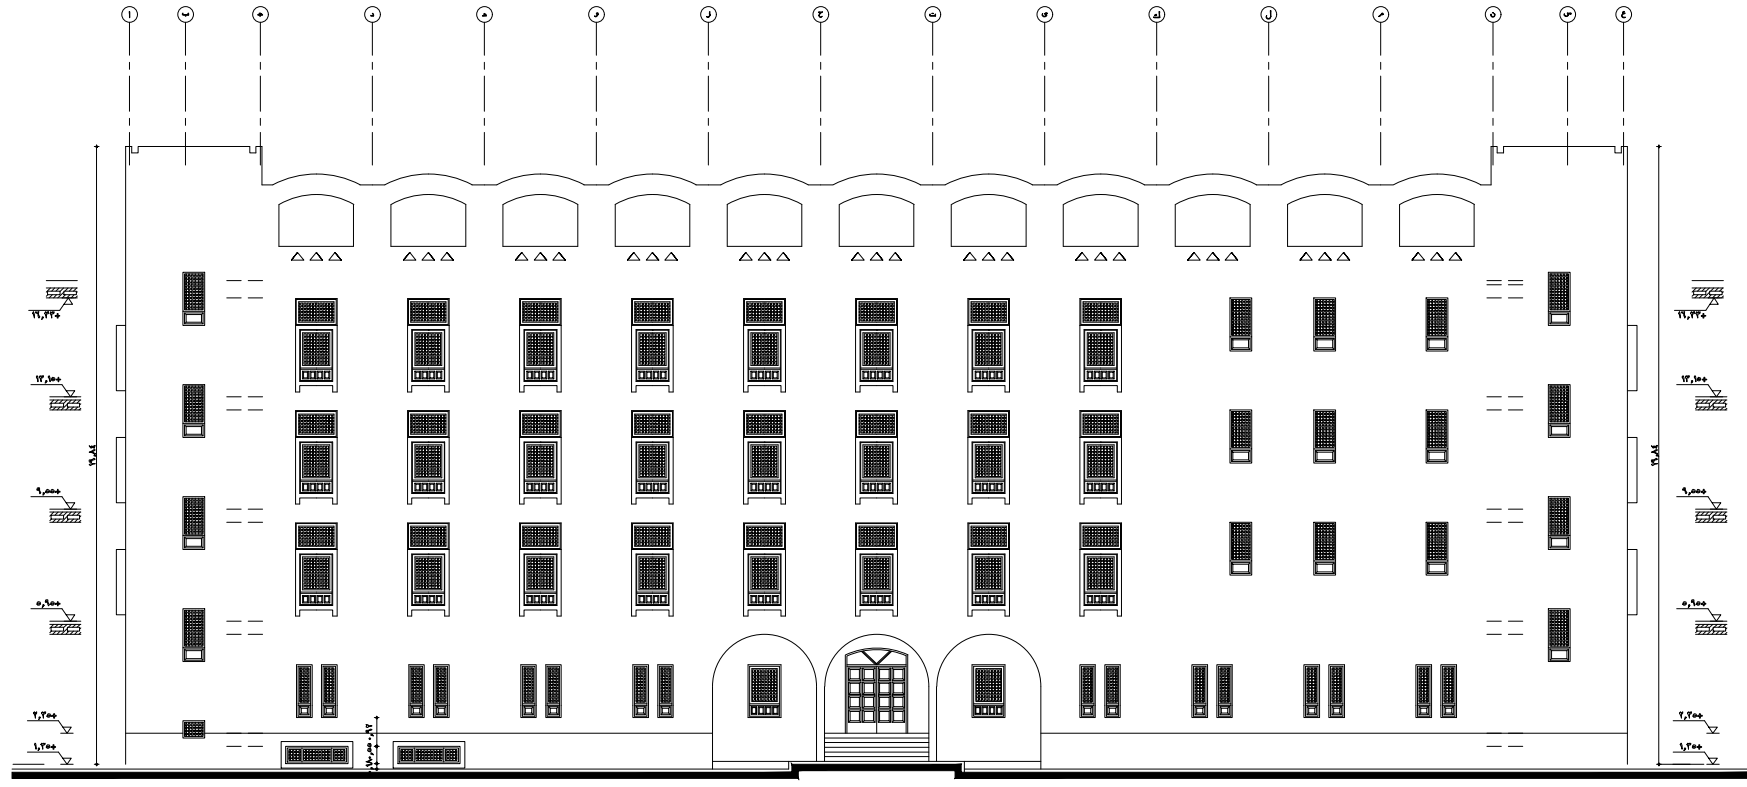

واجهة المدخل ١ / ١٤

دار الإيواء و المستشفى و المسجد	
مؤسسة المويدي الخيرية	
مركز الدراسات التخطيطية و المعمارية CPAS CENTER FOR PLANNING AND ARCHITECTURAL STUDIES	
دار الإيواء واجهة المدخل - الواجهة الخلفية	
رقم المشروع ٩٨ / ٥	تاريخ الإصدار ١٠ / ١
المهندس د. محمد الباشا إبراهيم	المهندس د. محمد الباشا إبراهيم
المهندس د. محمد الباشا إبراهيم	