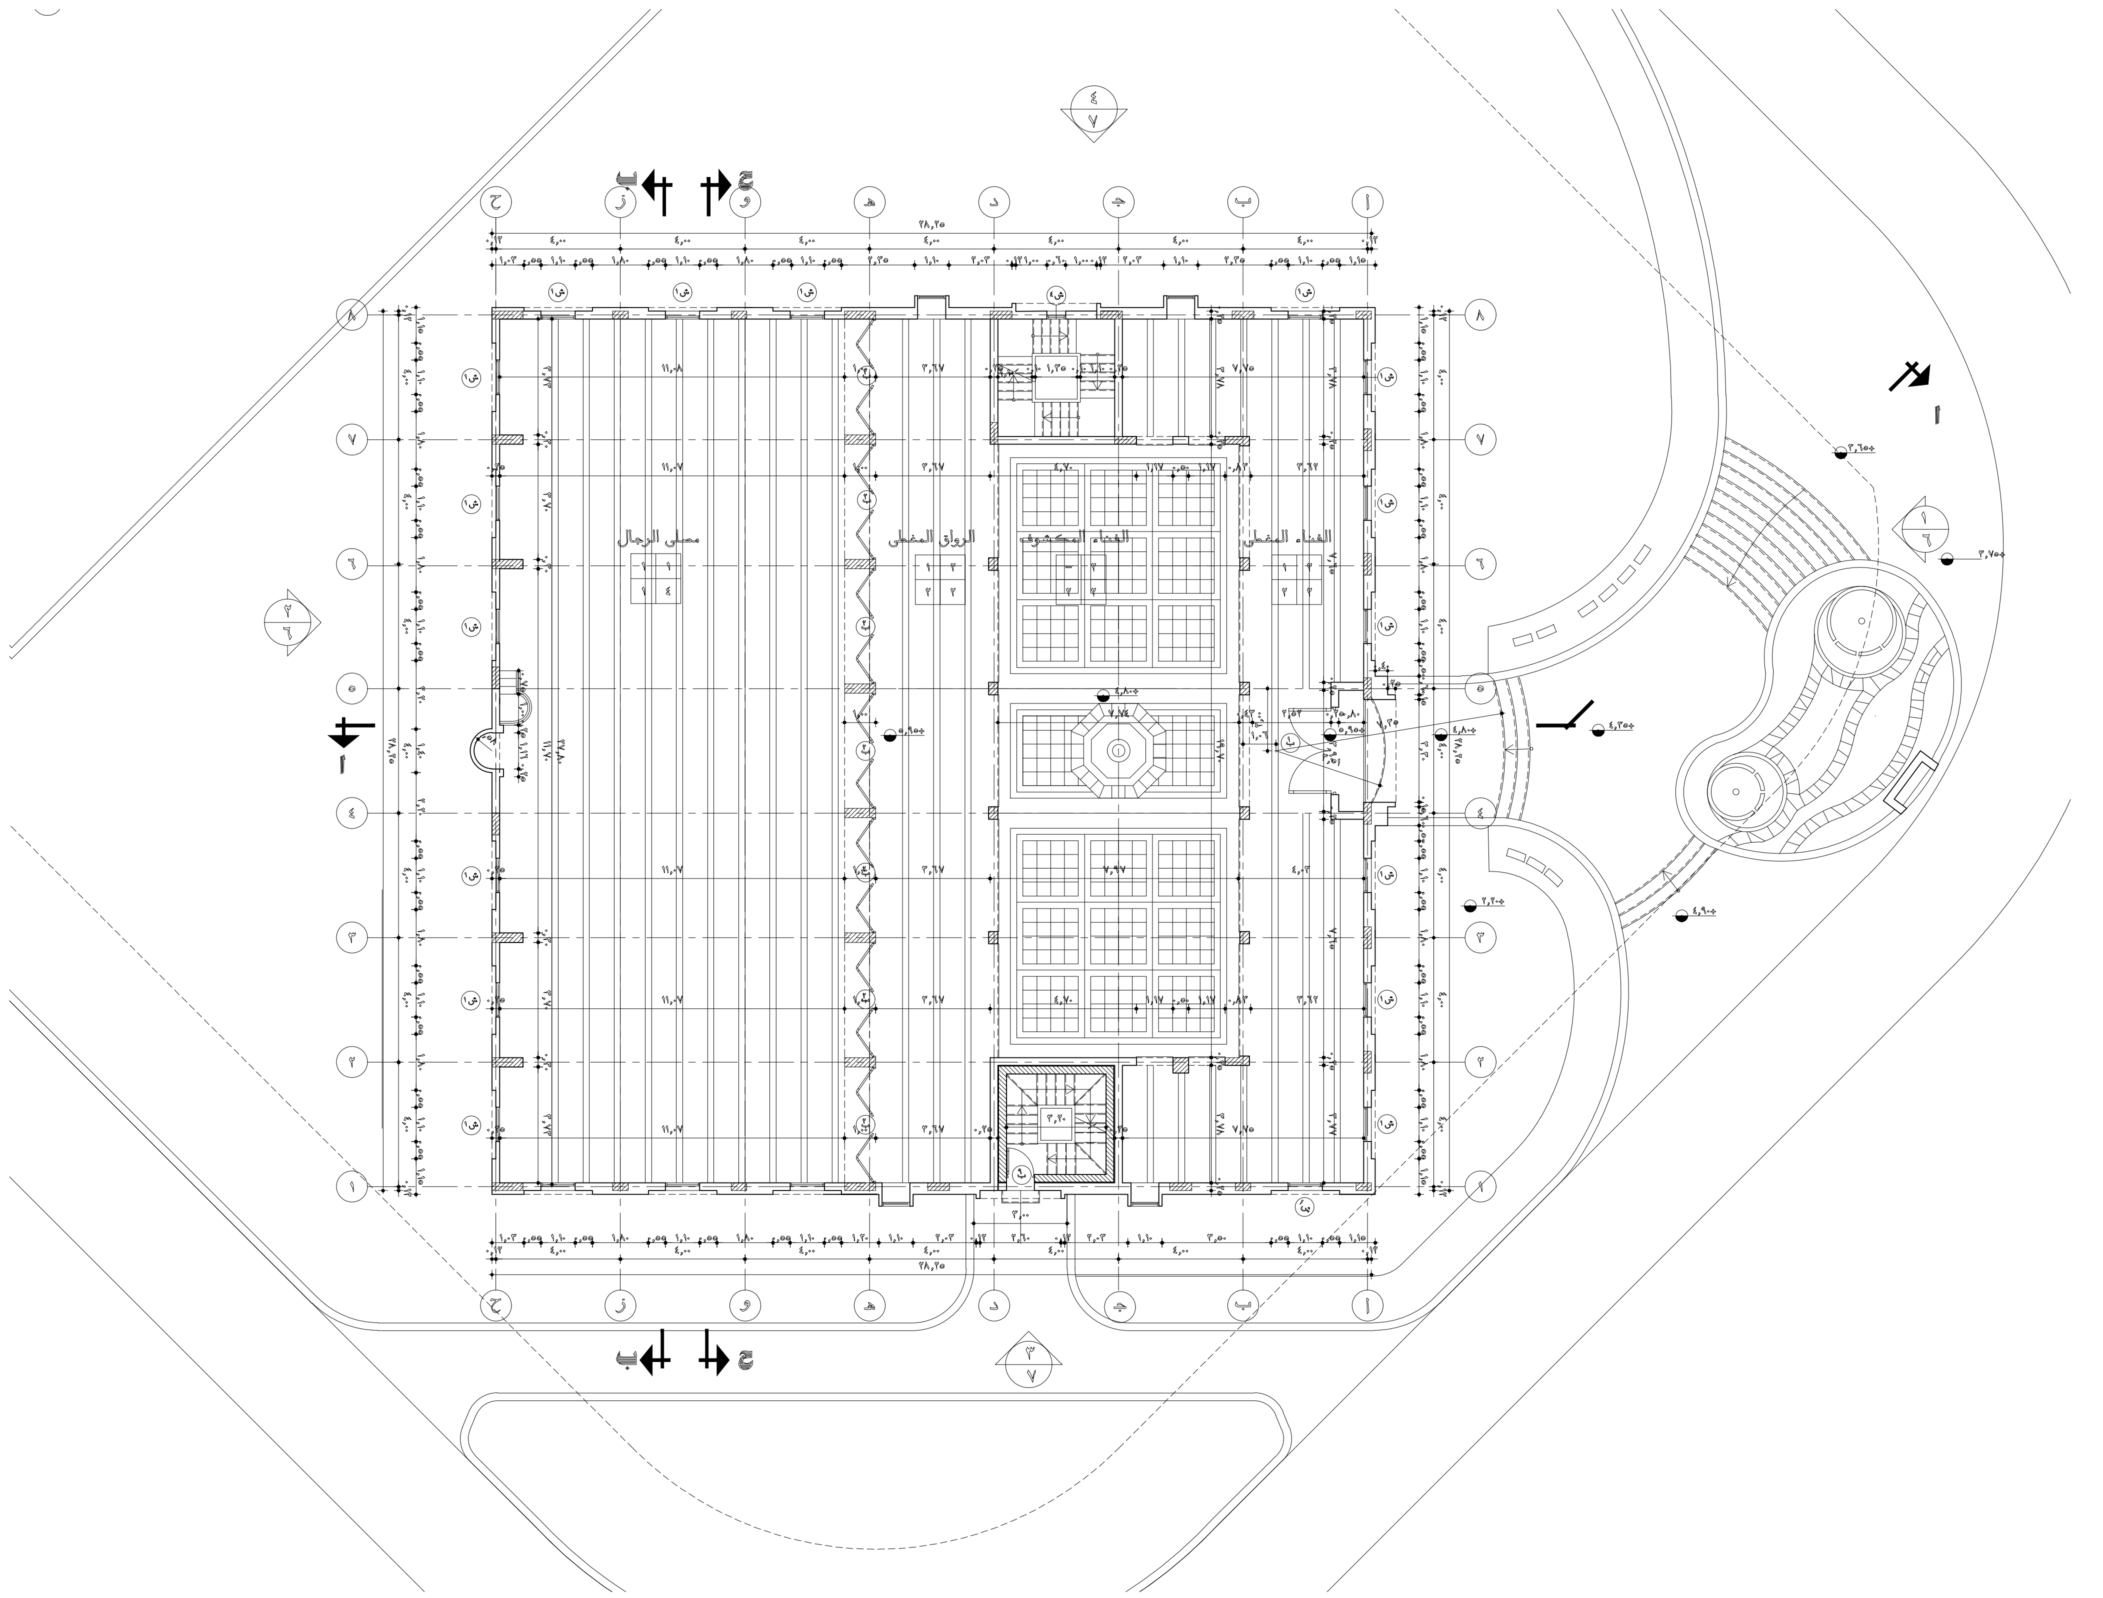

نماذج الأبواب

النموذج	الأبعاد عرض × ارتفاع	البيان
ب١	٠,٩٠ × ٢,٢٠ م	باب خشب تجليد ابلاكاج ضلفة واحدة متحركة
ب٢	٠,٩٠ × ٢,٢٠ م	باب خشب تجليد ابلاكاج بهوايه سفليه ١ضلفة متحركة
ب٣	٠,٧٥ × ٢,٠٥ م	باب خشب تجليد ابلاكاج ضلفة واحدة متحركة
ب٤	١,٢٠ × ٢,٢٠ م	باب خشب تجليد ابلاكاج وشراعة زجاج٢ضلفة متحركة
ب٥	٢,٠٠ × ٢,٢٠ م	باب قطاعات خشب زان ٢ضلفة متحركة
ب٦	١,٦٠ × ٢,٢٠ م	باب خشب تجليد ابلاكاج وشراعة زجاج٢ضلفة متحركة
ب٧	١,٨٠ × ٢,٢٠ م	باب خشب تجليد ابلاكاج وشراعة زجاج٢ضلفة متحركة
ب٨	١,٢٠ × ٢,٢٠ م	باب قطاعات خشب زان ٢ضلفة متحركة
ب٩	٠,٩٠ × ٢,٢٠ م	باب خشب تجليد ابلاكاج ١ضلفة متحركة (مروحة)
ب١٠	٠,٩٠ × ٢,٢٠ م	باب خشب تجليد ابلاكاج بهوايه سفليه ١ضلفة متحركة
ب١١	٠,٦٠ × ١,٣٠ م	باب خشب تجليد ابلاكاج ١ضلفة متحركة
ب١٢	١,٢٠ × ٢,٢٠ م	باب خشب و زجاج ٢ ضلفة متحركة مثبتة عليه مشربيه من مصبعات خشب موسكى

نماذج الشبابيك

النموذج	الأبعاد عرض × ارتفاع/جلسة	البيان
ش١	٢,٠٠×١,٧٠ / ١,٥٠م	شباك خشبوزجاج٤ضلفةوشراعة انظر النموذج
ش٢	١,٢٠×١,٩٠ / ٠,٩٠م	شباك خشبوزجاج٢ضلفةوشراعة انظر النموذج
ش٣	٠,٥٠×١,٧٠ / ٠,٥٠م	شباك خشبوزجاج١ضلفةوشراعة انظر النموذج
ش٤	٢,٠٠× ٠,٥٥/٢,٦٥م	شباك خشبوزجاج٤ضلفة قلاب انظر النموذج
ش٥	٠,٥٠× ٠,٨٠/١,٤٠م	شباك خشبوزجاج٢ضلفة قلاب انظر النموذج
ش٦	٠,٧٠× ١,٧٠/٠,٥٠م	شباك خشب و زجاج١ضلفة انظر النموذج
ش٧	٠,٩٠× ١,٣٠/٠,٩٠م	شباك زجاج٢ضلفة انظر النموذج
ش٨	١,٢٠× ٠,٥٥/٢,٦٥م	شباك خشبوزجاج٢ضلفة قلاب انظر النموذج
مش١	١,١٠ × ١,٧٠/٠,٥٠م	شباك خشبوزجاج٢ضلفةوشراعة انظر النموذج

حوائط	أسقف
أرضيات	وزرات

جدول بيان الحوائط

الرمز	البيان
١	بياض تخشين و دهان بلاستيك
٢	سيراميك بارتفاع١,٥٠م ثم دهان بلاستيك
٣	سيراميك بارتفاع٢,٢٠م ثم دهان زيت

جدول بيان الأسقف

الرمز	البيان
١	بياض تخشين و دهان بلاستيك
٢	بياض تخشين و دهان زيت

جدول بيان الأرضيات

الرمز	البيان
١	بلاط موزايكو ٢٠×٢٠× ٢ سم
٢	بلاط كسر رخام ٣٠×٣٠× ٢ سم
٣	بلاط سورناجا
٤	بلاط سيراميك ٣٠ ×٣٠ × ٢ سم
٥	بلاط اسمنتى ٥٠ × ٥٠ سم
٦	ترتان صناعى

جدول بيان الوزرات

الرمز	البيان
١	وزرة رخام بارتفاع ١٥ سم
٢	وزرة موزايكو

مشروع

دار الإيواء و المستشفى و المسجد

مؤسسة السويدى الخيرية

الاستشارى

مركز الدراسات التخطيطية و المعمارية

١٤ - شارع السبكى - منشية البكرى - القاهرة ت ٦٧٠٧٤٤ - ٦٧٠٢٧١ - ٦٧٠٨٤٣

CPAS

CENTER FOR PLANNING
AND ARCHITECTURAL STUDIES

اسم اللوحة

المسجد
مسقط أفقى الدور الأرضى

رقم المشروع	رقم اللوحة	مقياس الرسم	التاريخ	الشمال
٤٦٠	٣ معمارى	١ / ١٠٠	٥ / ٩٨	↘

تصميم	رسم	اعتماد
د. عبد الباقى ابراهيم	م. محمود عبد السلام	
د. محمد عبد الباقى	م. هدى محمود حسن	

يعتمد