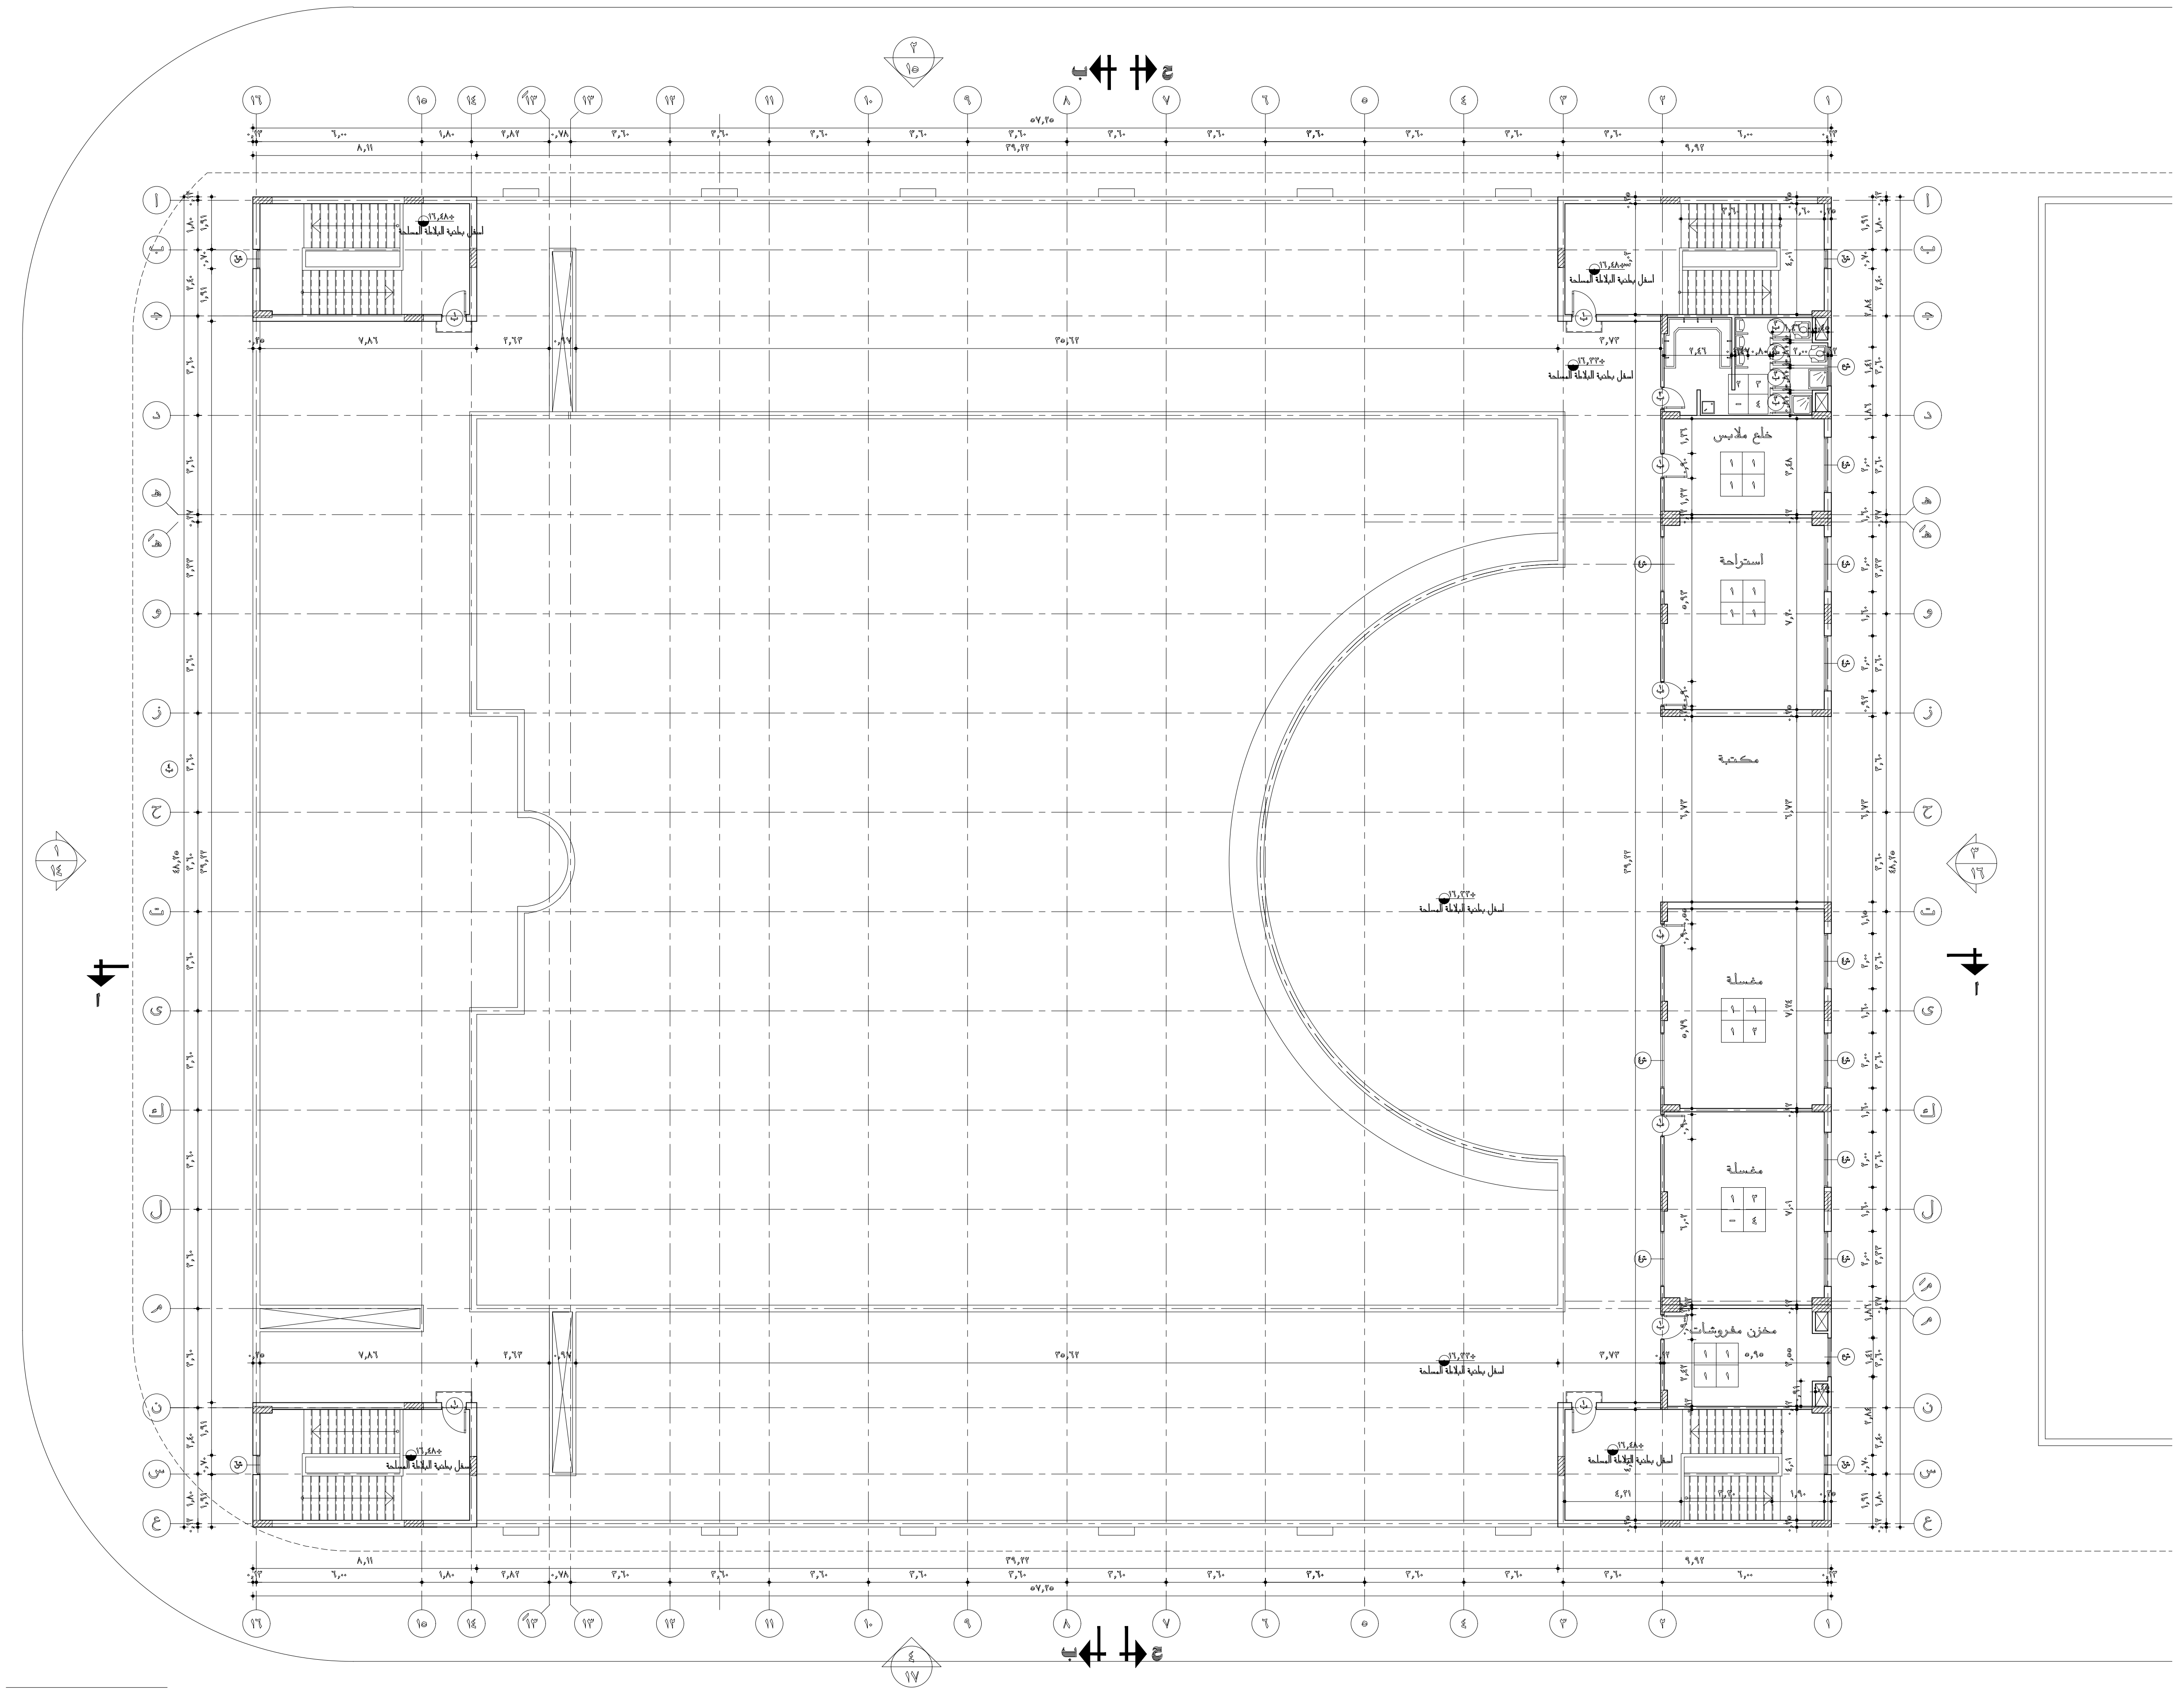

خلع ملابس
استراحة
مكتبة
مغسلة
مغسلة
مخزن مفروشات
+١٦,٣٣
اسفل بطنية البلاطة المسلحة
+١٦,٨٥
٥٧,٢٥
٣٩,٣٢
٤٨,٢٥

جداول التشطيبات
انظر لوحة المسقط الافقى للدور الارضى

مشروع
دار الإيواء و المستشفى و المسجد

مؤسسة السويدى الخيرية

الاستشارى
مركز الدراسات التخطيطية و المعمارية
١٤ - شارع السبكى - منشية البكرى - القاهرة ت ٦٧٠٧٤٤ - ٦٧٠٢٧١ - ٦٧٠٨٤٣
CPAS
CENTER FOR PLANNING AND ARCHITECTURAL STUDIES

اسم اللوحة
دار الإيواء
مسقط أفقى دور السطح

رقم المشروع	رقم اللوحة	مقياس الرسم	التاريخ	الشمال
٤٦٠	١٣ معمارى	١ / ١٠٠	٥ / ٩٨	⇨

تصميم	رسم	اعتماد
د. عبد الباقى ابراهيم	م. محمود عبد السلام	
د. محمد عبد الباقى	م. هدى محمود حسن	

يعتمد