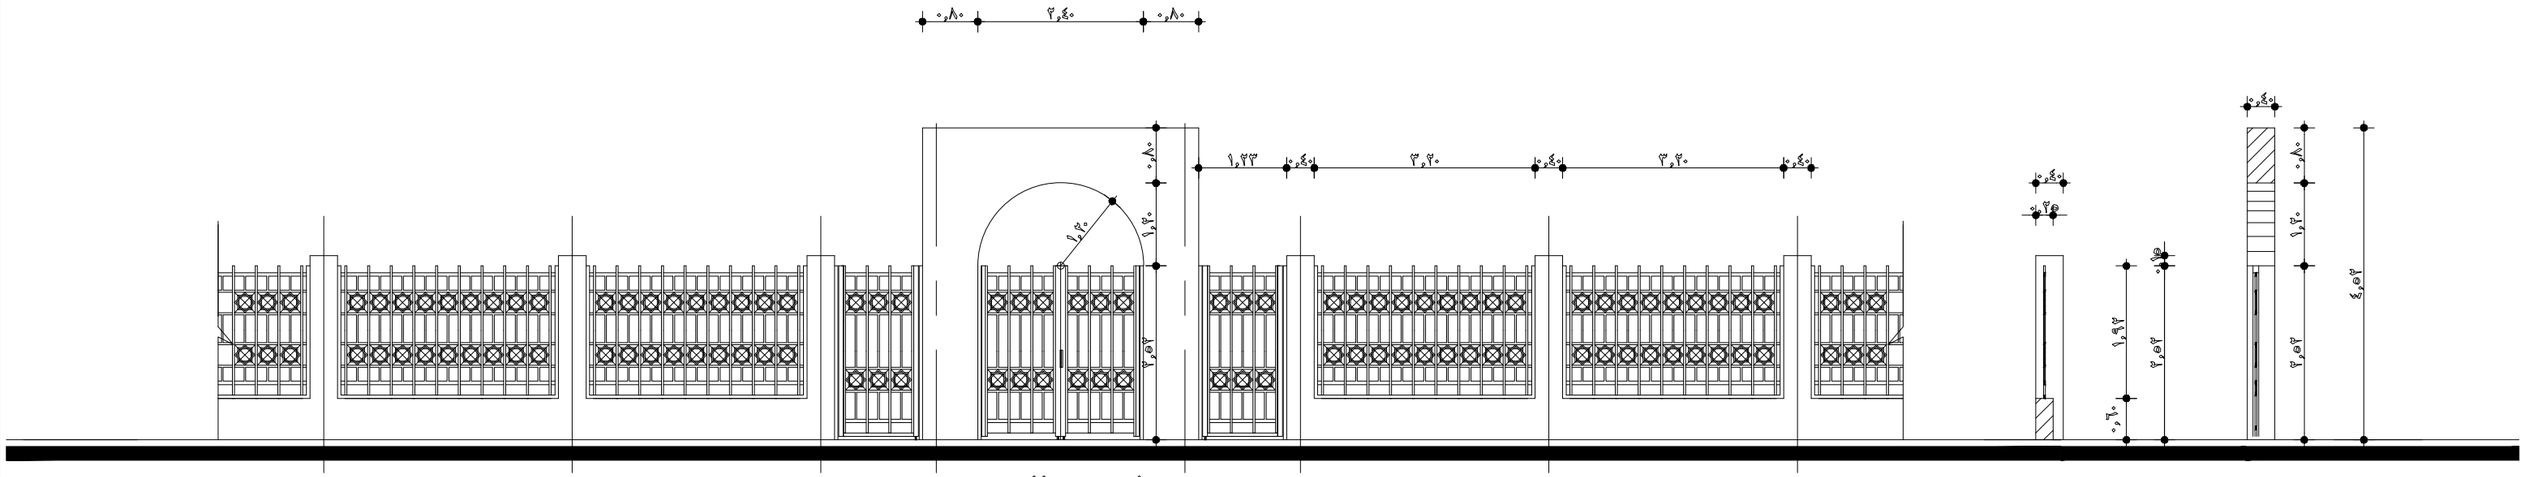

واجهة السور

قطاع ا - ا

قطاع ب - ب

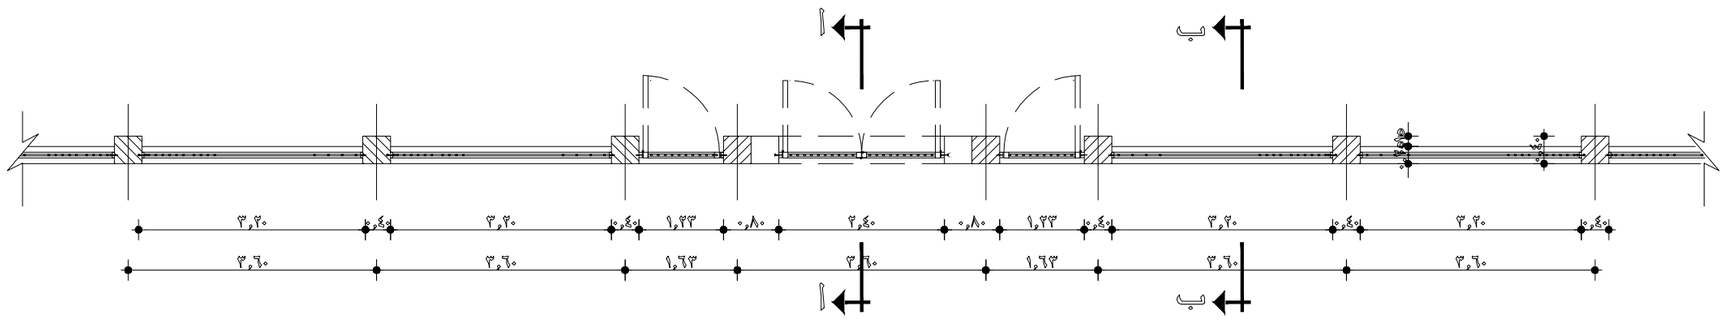

مسقط أفقي