


واجهة جانبية ١٥

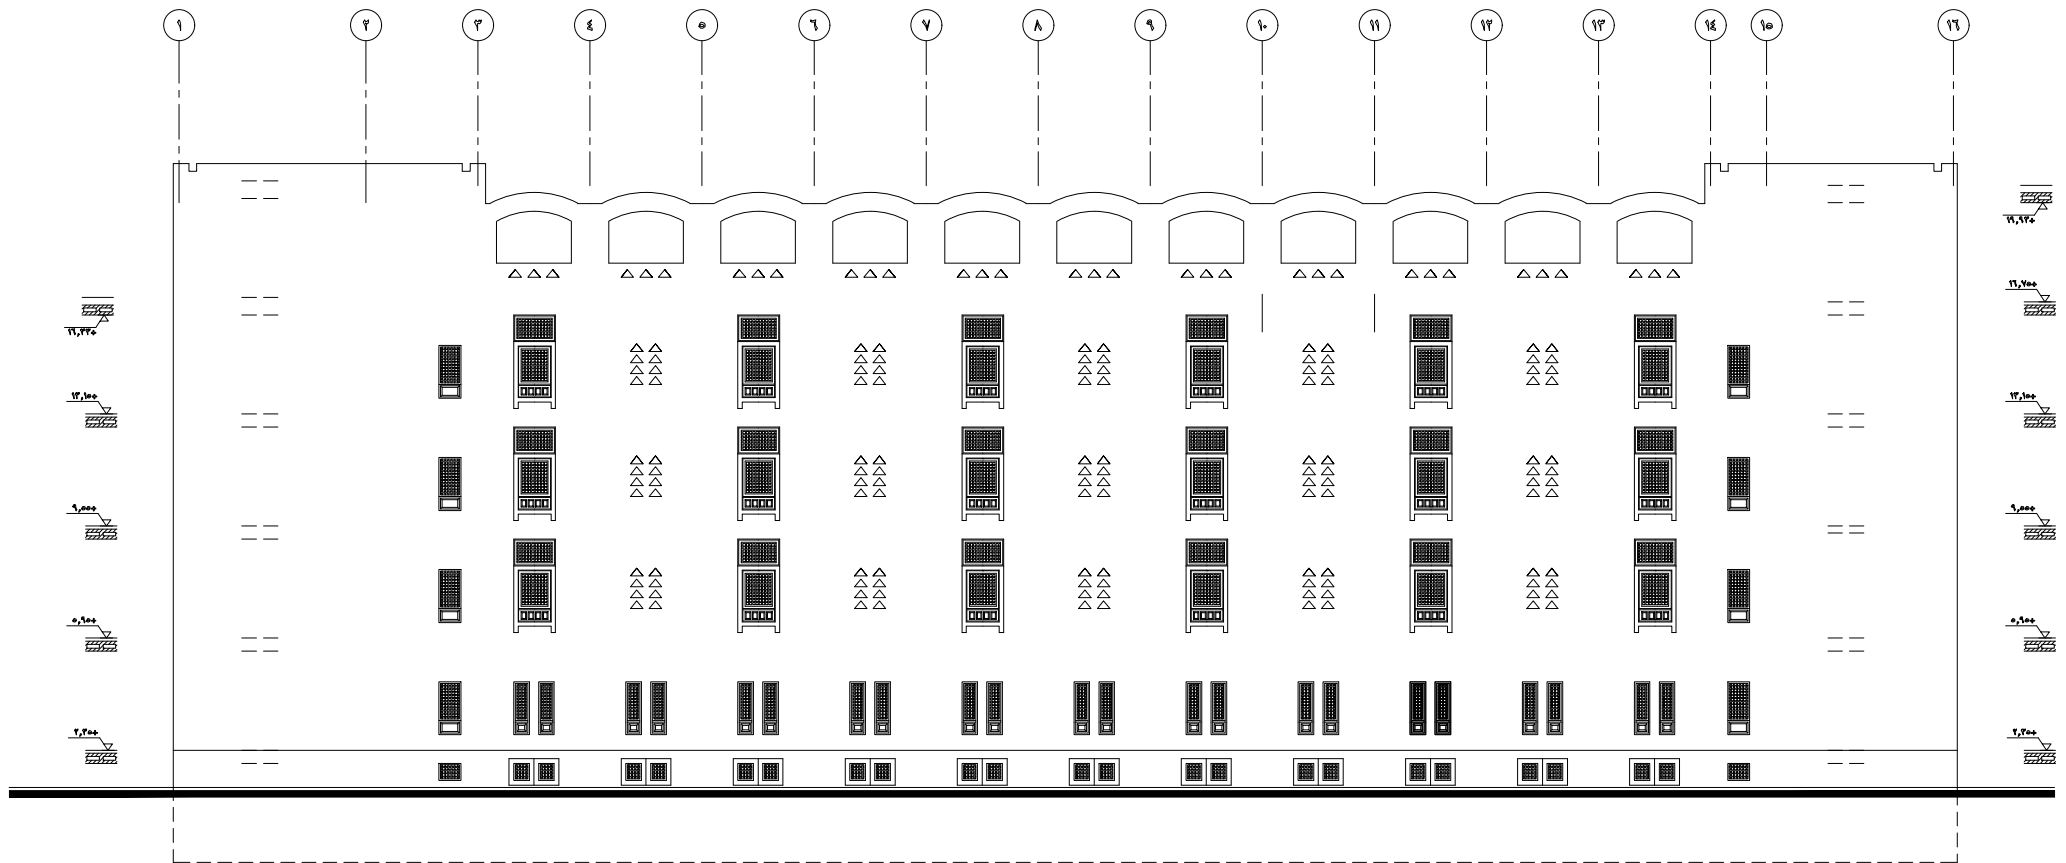

واجهة جانبية ١٥

دار الإيواء و المستشفى و المسجد	
مؤسسة المويدي الخيرية	
المصمم مركز الدراسات التخطيطية و المعمارية CPAS CENTER FOR PLANNING AND ARCHITECTURAL STUDIES	
اسم المصمم	دار الإيواء
رقم المشروع	١٥
تاريخ التصميم	١٠ / ١ / ٩٨
تاريخ التنفيذ	٩٨ / ٥ / ٩٨
تصميم	مهندس محمد عبد السلام
رسم	مهندس محمد عبد السلام
مهندس	مهندس محمد عبد السلام