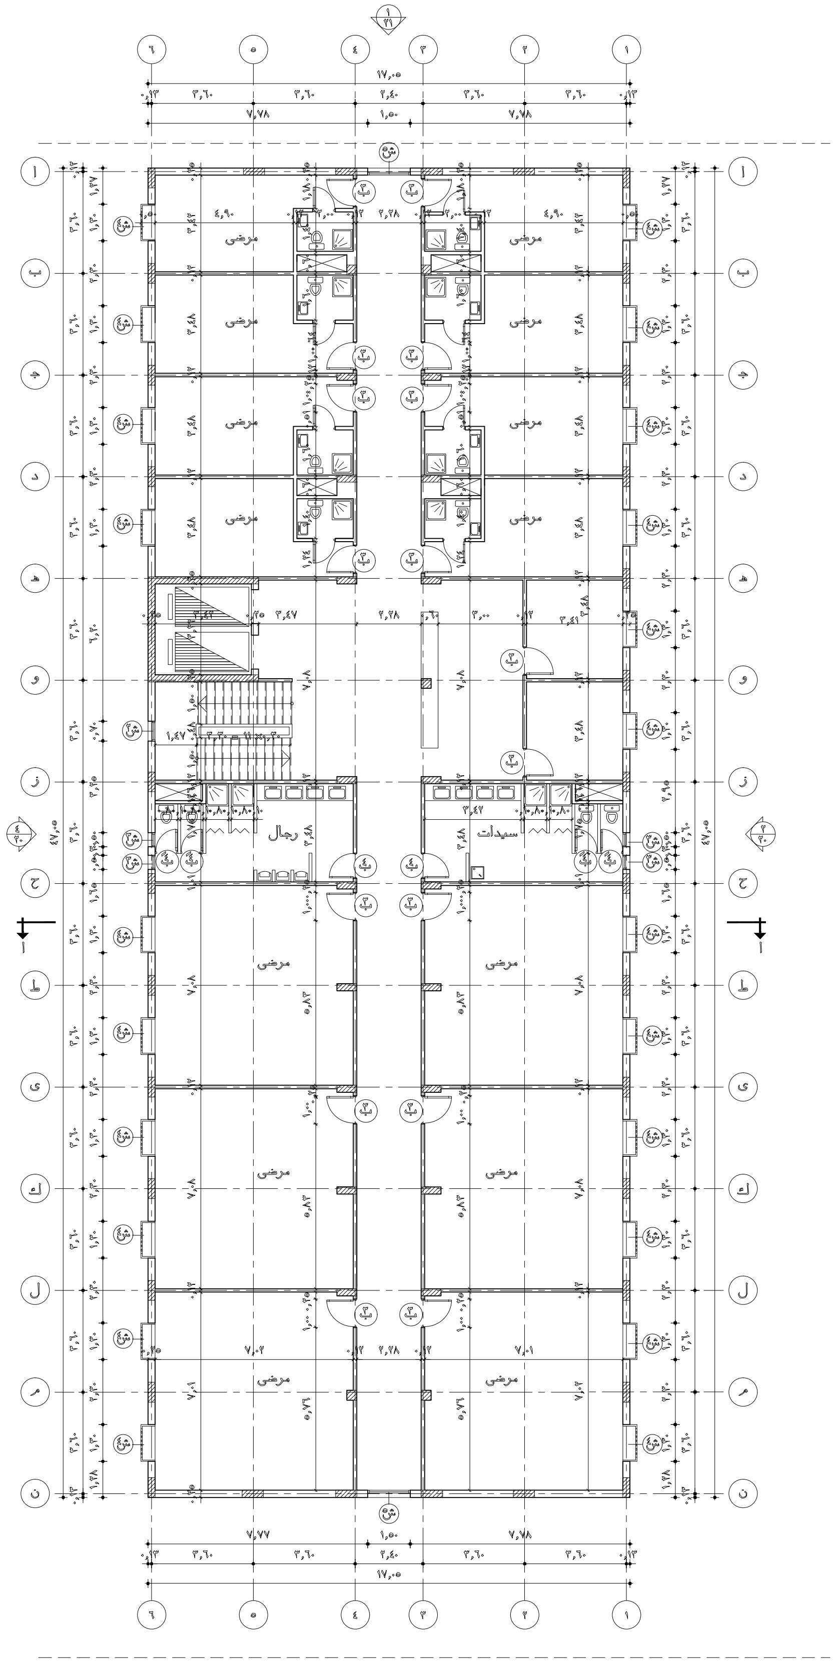

مسقط أفقى الدور الثانى

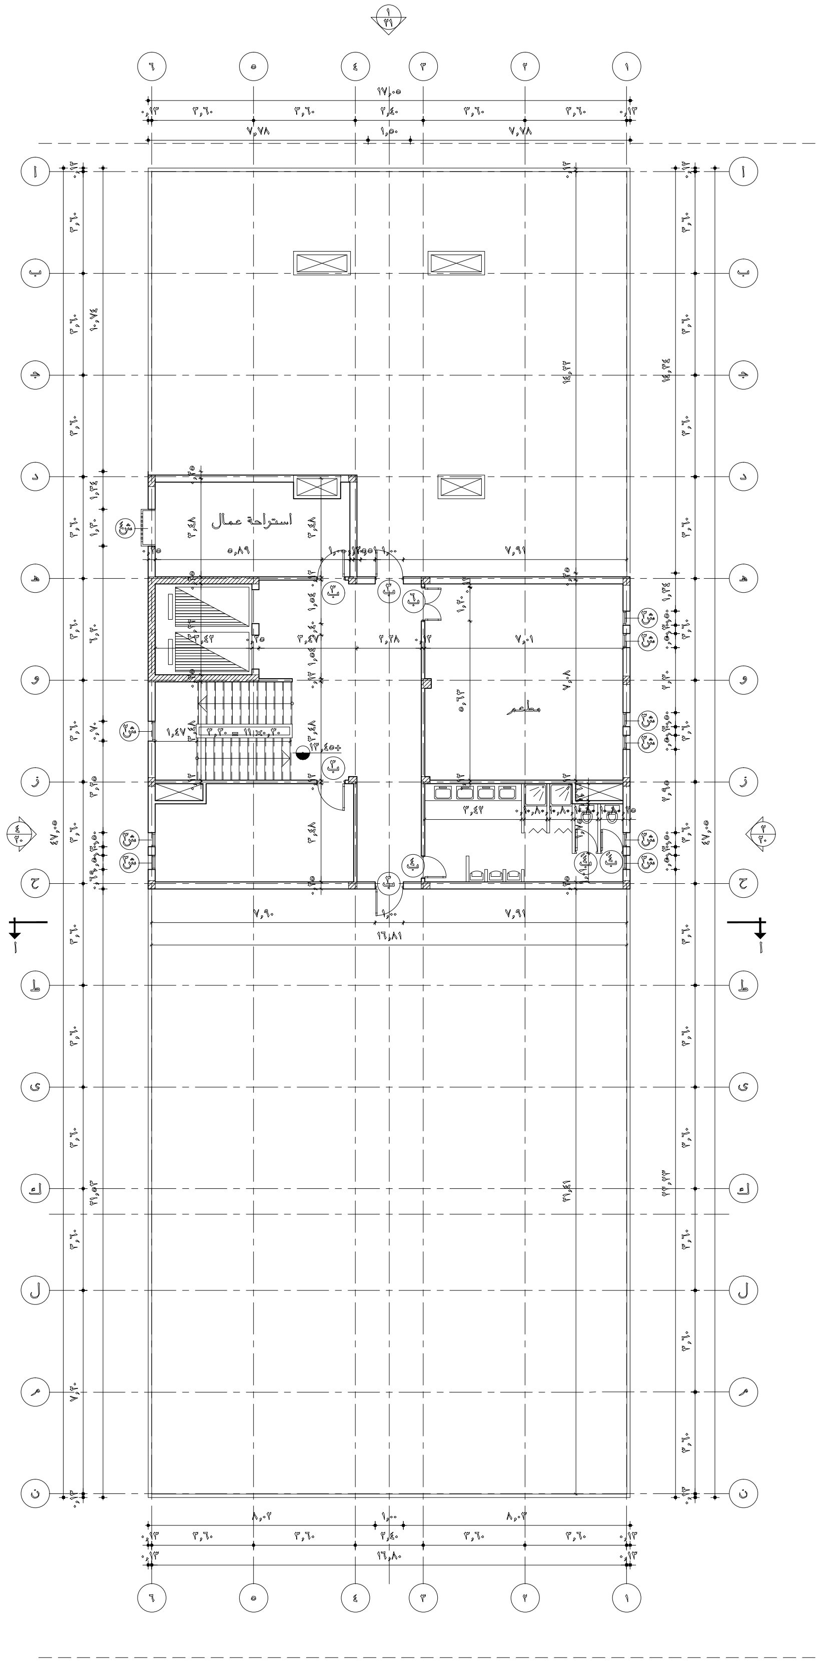

مسقط أفقى دور السطح

نماذج الأبواب

النموذج	الأبعاد عرض x ارتفاع	البيان
ب١	١,٥٠ x ٢,٨٠ م	باب خشب حشوات ماهوجنى ٢ضلفة متحركة
ب٢	١,٦٠ x٢,٢٠ م	باب خشب تجليد أبلكاج ٢ضلفة مروحة
ب٣	١,٠٠x٢,٢٠ م	باب خشب تجليد أبلكاج ضلفة واحدة متحركة
ب٤	٠,٨٠ x٢,٢٠ م	باب خشب تجليد أبلكاج ضلفة واحدة بشراعة علوية
بَ٤	٠,٨٠x٢,١٠ م	باب خشب تجليد ابلاكاج ضلفة واحدة بشراعة علوية
ب٥	٠,٩٠x٢,٢٠ م	باب خشب تجليد ابلاكاج ضلفة واحدة متحركة
ب٦	١,٢٠x٢,٢٠ م	باب خشب تجليد ابلاكاج ٢ضلفة متحركة
ب٧	١,٤٠x٢,٢٠ م	باب خشب تجليد ابلاكاج وشراعة علوية زجاج ٢ضلفة متحركة

نماذج الشبابيك

النموذج	الأبعاد عرض x ارتفاع/جلسة	البيان
ش١	٠,٥٠x١,٥٠ / ٠,٩٠م	شباك خشب وزجاج ١ضلفة ومشربية خشب من الخارج - انظر النموذج
ش٢	٠,٧٠x١,٥٠ / ٠,٩٠م	شباك خشب وزجاج ١ضلفة ومشربية خشب من الخارج - انظر النموذج
ش٣	٠,٥٠x٠,٨٠ / ١,٢٠م	شباك خشب وزجاج ١ضلفة ومشربية خشب من الخارج - انظر النموذج
ش٤	١,٣٠ x٢,١٠ / ٠,٥٠م	شباك خشب وزجاج ٢ضلفة وشراعة انظر النموذج
ش٥	١,٥٠x١,٣٠ / ٠,٩٠م	شباك خشب وزجاج ١ضلفة ومشربية خشب من الخارج - انظر النموذج

مشروع
دار الإيواء و المستشفى و المسجد

مؤسسة السويدى الخيرية

الاستشارى
مركز الدراسات التخطيطية و المعمارية
١٤ - شارع السكى - منشية البكرى - القاهرة ت ٦٧٠٧٤٤ - ٦٧٠٣٧١ - ٦٧٠٨٤٣
CPAS
CENTER FOR PLANNING
AND ARCHITECTURAL STUDIES

اسم اللوحة المستشفى
مسقط أفقى دور الثانى _ دور السطح

رقم المشروع	رقم اللوحة	مقياس الرسم	التاريخ	الشمال
٤٦٠	١٩ معمارى	١ / ١٠٠	٦ / ٩٨	→

تصميم	رسم	اعتماد
د.عبد الباقى ابراهيم	م. محمود عبد السلام	
د.محمد عبد الباقى	م. ناريمان على	

يعتمد