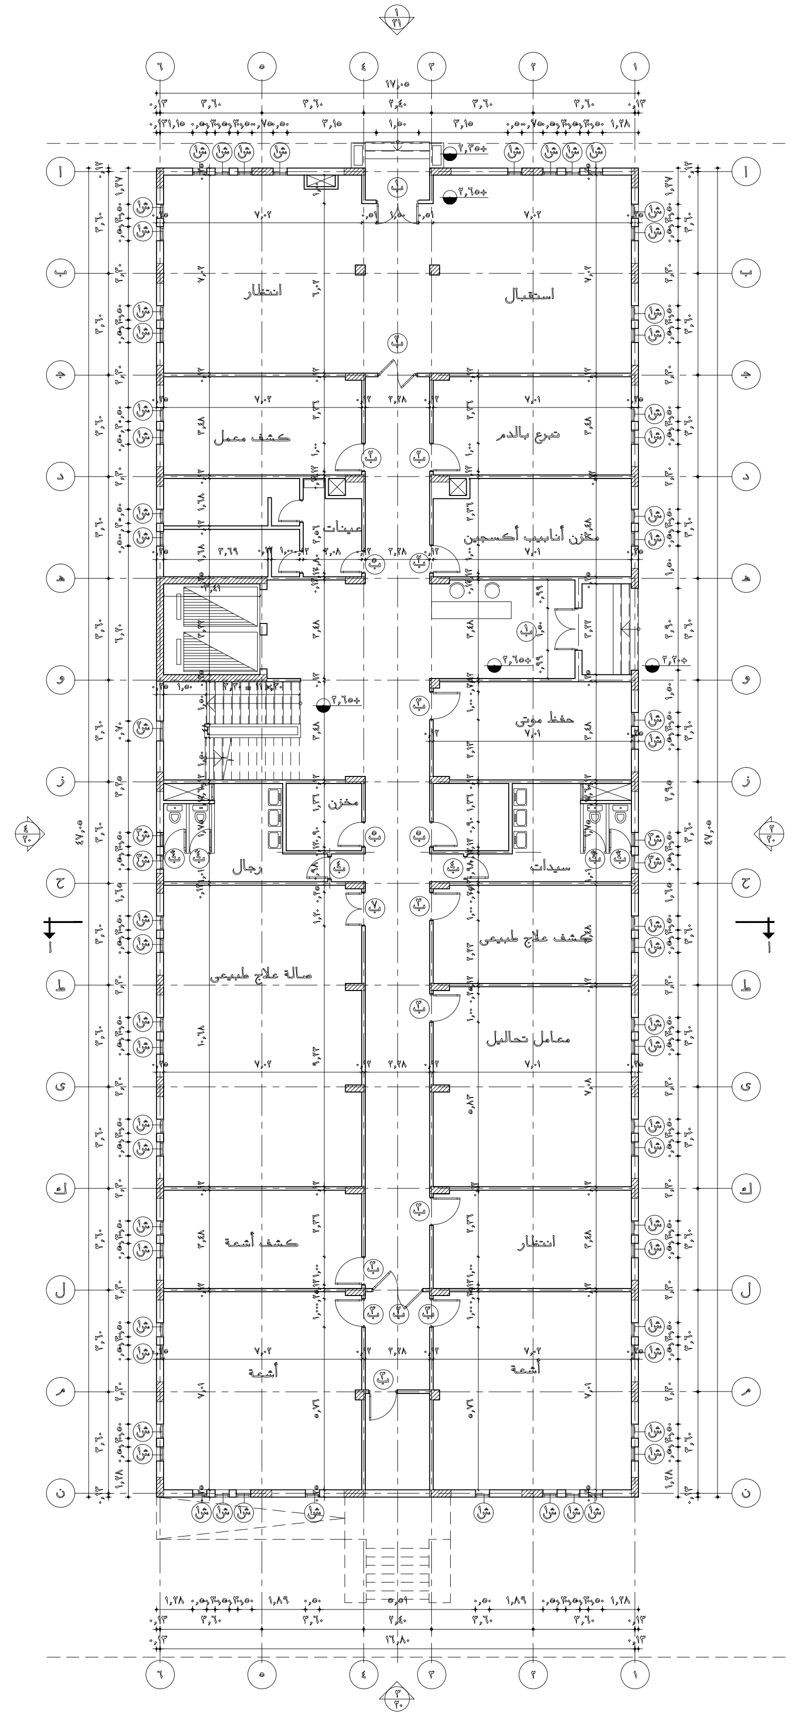
استقبال
انتظار
كشف معمل
تبرع بالدم
عينات
مخزن أنابيب أكسجين
حفظ موتى
مخزن
رجال
سيدات
كشف علاج طبيعي
صالة علاج طبيعي
معامل تحاليل
انتظار
كشف أشعة
أشعة
أشعة

مسقط أفقى دور البدروم

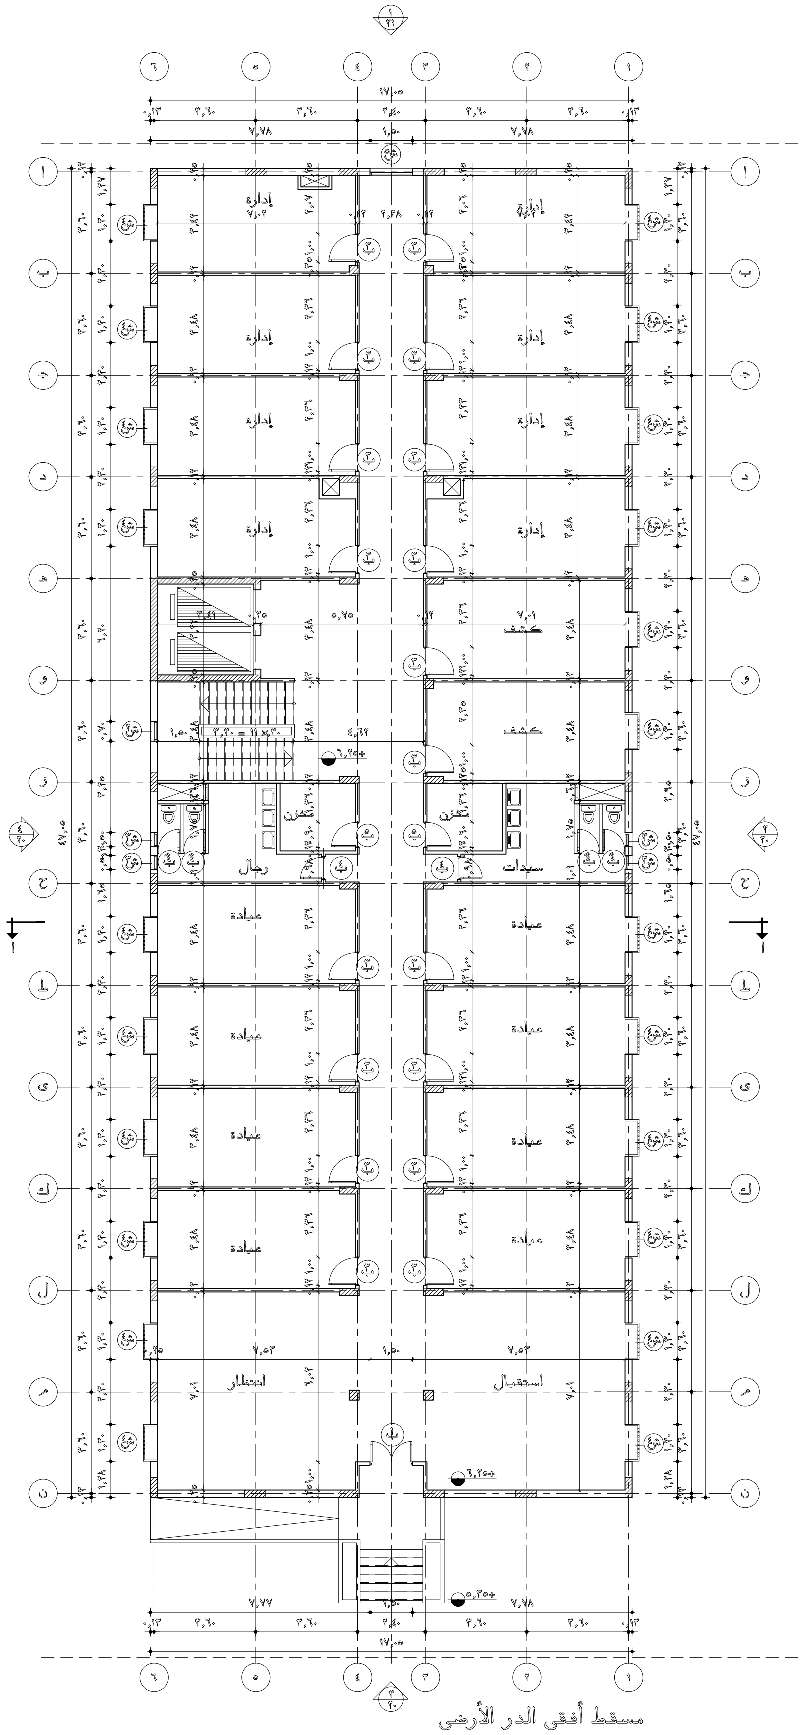
إدارة
إدارة
إدارة
إدارة
إدارة
إدارة
إدارة
إدارة
كشف
كشف
مخزن
مخزن
رجال
سيدات
عيادة
عيادة
عيادة
عيادة
عيادة
عيادة
عيادة
عيادة
انتظار
استقبال

مسقط أفقى الدر الأرضى

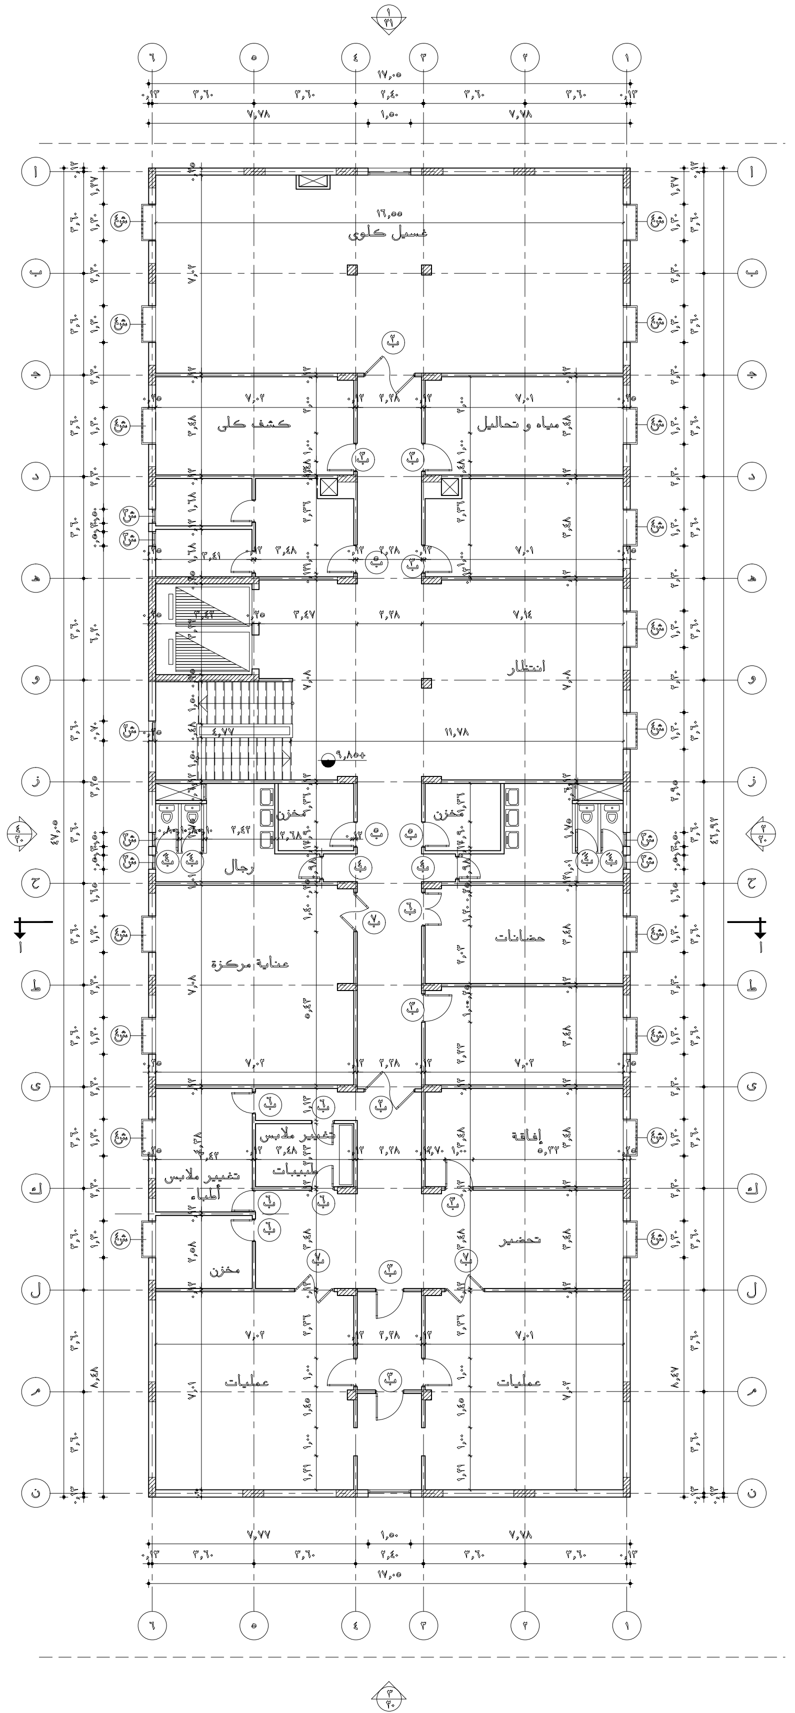
غسيل كلوى
كشف كلى
مياه و تحاليل
انتظار
مخزن
مخزن
رجال
عناية مركزة
حضانات
إفاقة
تغيير ملابس
طبيبات
تغيير ملابس
أطباء
مخزن
تحضير
عمليات
عمليات

مسقط أفقى الدور الأول

نماذج الأبواب

النموذج	الأبعاد عرض × ارتفاع	البيان
ب١	١,٥٠ × ٢,٨٠ م	باب خشب حشوات ماهوجنى ٢ضلفة متحركة
ب٢	١,٦٠ ×٢,٢٠ م	باب خشب تجليد أبلكاج ٢ضلفة مروحة
ب٣	١,٠٠×٢,٢٠ م	باب خشب تجليد أبلكاج ضلفة واحدة متحركة
ب٤	٠,٨٠ ×٢,٢٠ م	باب خشب تجليد أبلكاج ضلفة واحدة بشراعة علوية
ب٤َ	٠,٨٠×٢,١٠ م	باب خشب تجليد ابلاكاج ضلفة واحدة بشراعة علوية
ب٥	٠,٩٠×٢,٢٠ م	باب خشب تجليد ابلاكاج ضلفة واحدة متحركة
ب٦	١,٢٠×٢,٢٠ م	باب خشب تجليد ابلاكاج ٢ضلفة متحركة
ب٧	١,٤٠×٢,٢٠ م	باب خشب تجليد ابلاكاج وشراعة علوية زجاج ٢ضلفة متحركة

نماذج الشبابيك

النموذج	الأبعاد عرض × ارتفاع/جلسة	البيان
ش١	٠,٥٠×١,٥٠ / ٠,٩٠م	شباك خشبوزجاج ١ضلفةومشربية خشب من الخارج - انظر النموذج
ش٢	٠,٧٠×١,٥٠ / ٠,٩٠م	شباك خشبوزجاج ١ضلفةومشربية خشب من الخارج - انظر النموذج
ش٣	٠,٥٠×٠,٨٠ / ١,٢٠م	شباك خشبوزجاج ١ضلفةومشربية خشب من الخارج - انظر النموذج
ش٤	١,٣٠ ×٢,١٠/ ٠,٥٠م	شباك خشبوزجاج٢ضلفةوشراعة انظر النموذج
ش٥	١,٥٠×١,٣٠ / ٠,٩٠م	شباك خشبوزجاج ١ضلفةومشربية خشب من الخارج - انظر النموذج

مشروع

دار الإيواء و المستشفى و المسجد

مؤسسة السويدى الخيرية

الاستشارى

مركز الدراسات التخطيطية و المعمارية

١٤ - شارع السكى - منشية البكرى - القاهرة ت ٦٧٠٧٤٤ - ٦٧٠٣٧١ - ٦٧٠٨٤٣

CPAS

CENTER FOR PLANNING
AND ARCHITECTURAL STUDIES

اسم اللوحة المستشفى

مسقط أفقى دور البدروم _ الدور الأرضى _ الدور الأول

رقم المشروع	رقم اللوحة	مقياس الرسم	التاريخ	الشمال
٤٦٠	١٨ معمارى	١ / ١٠٠	٦ / ٩٨	→

تصميم	رسم	اعتماد
د٠عبد الباقى ابراهيم	م٠ محمود عبد السلام	
د٠محمد عبد الباقى	م٠ ناريمان على	

يعتمد