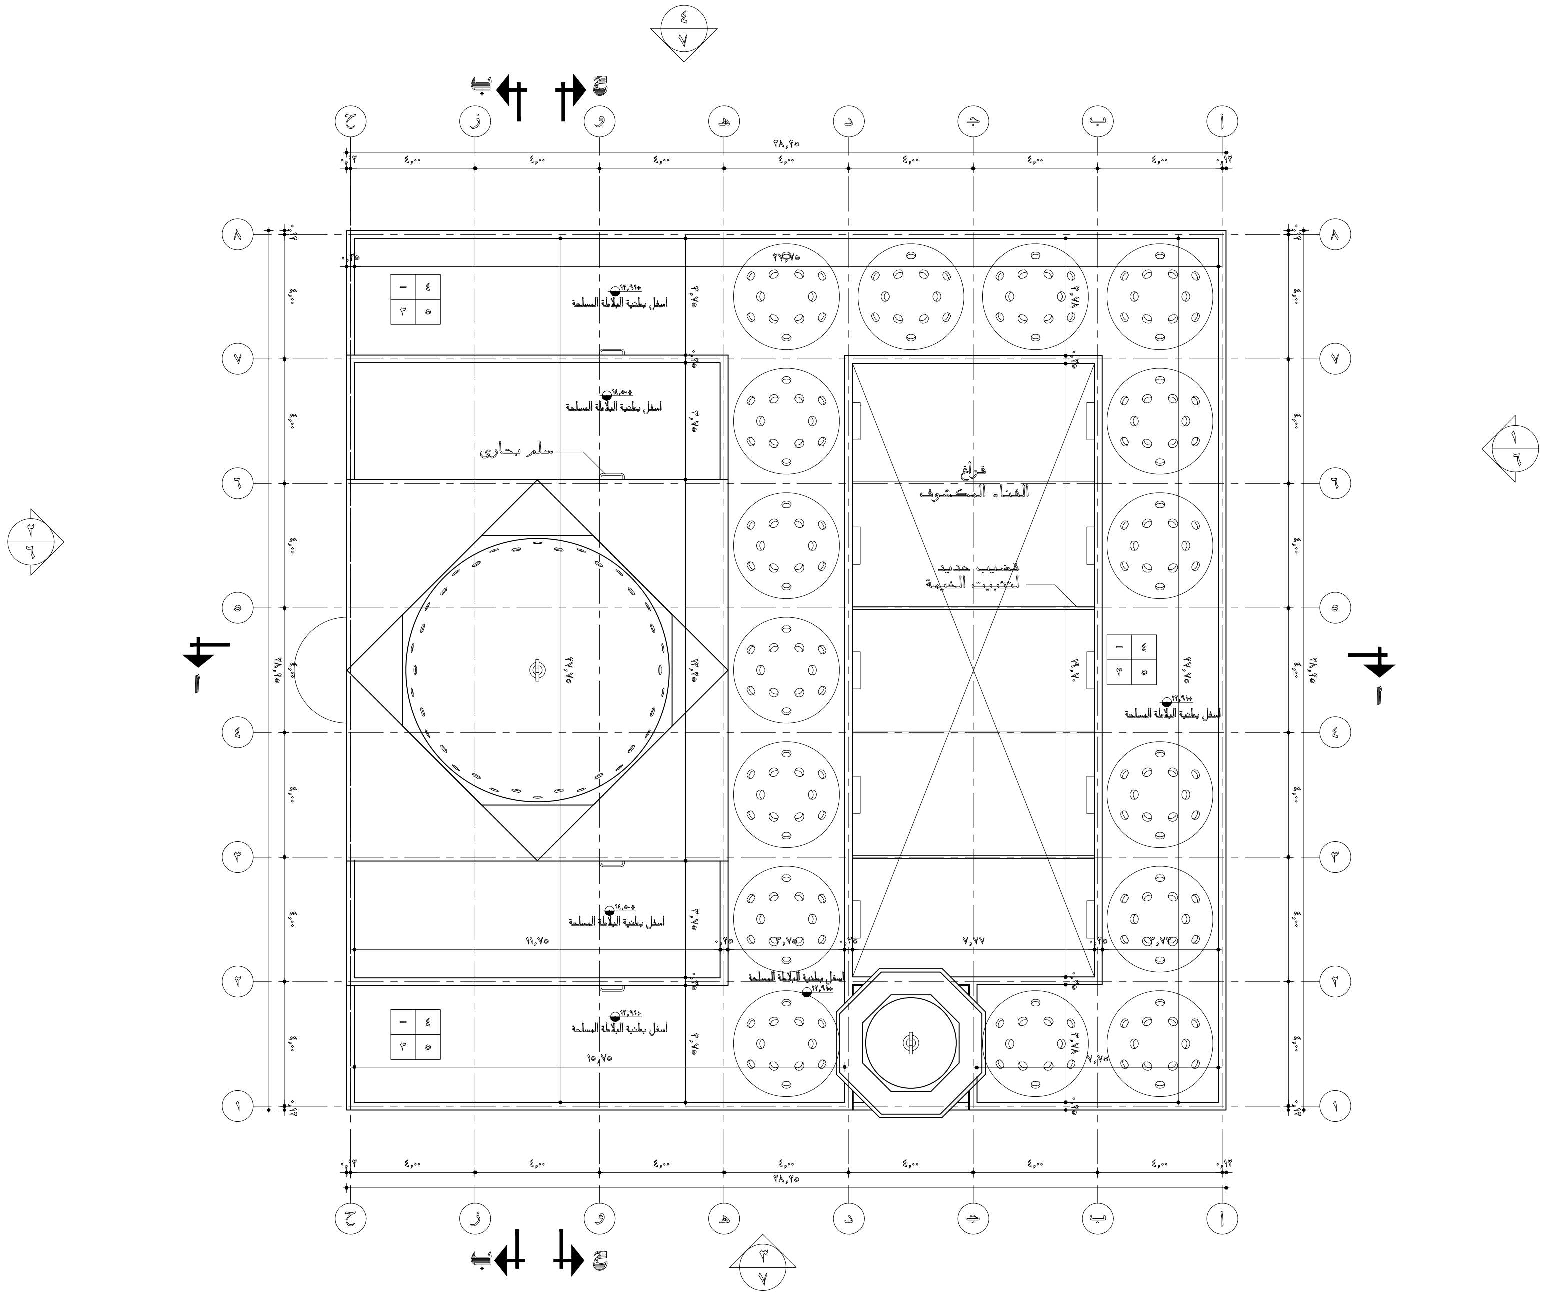

نماذج الأبواب

النموذج	الأبعاد عرض × ارتفاع	البيان
ب١	٢,٨٠ × ٢,٨٠ م	باب قطاعات خشب زان ٢ضلفة متحركة
ب٢	٣,٧٠ × ٣,٣٥ م	باب خشب ٤ ضلفة منطبق
ب٣	١,٨٠×٢,٢٠ م	باب قطاعات خشب زان ٢ضلفة متحركة
ب٤	٣,٦٠ ×٢,٢٠ م	باب قطاعات الومنيوم وزجاج من الداخل ٢ضلفة منزلق و٢ثابت و٤ ضلفة خشب مشربية متحركة
ب٥	١,٠٠ ×٢,٢٠ م	باب خشب تجليد ابلاكاج ضلفة واحدة متحركة
ب٥َ	٠,٩٠×٢,٢٠ م	باب خشب تجليد ابلاكاج ضلفة واحدة متحركة
ب٦	١,٠٠ ×٢,٢٠ م	باب خشب تجليد ابلاكاج ضلفة واحدة مروحة
ب٧	٠,٨٠×٢,٢٠ م	باب خشب تجليد ابلاكاج ضلفة واحدة متحركة
ب٨	٠,٧٥× ٢,٠٥ م	باب خشب تجليد ابلاكاج ضلفة واحدة متحركة
ب٩	١,٠٠ ×٢,٢٠ م	باب قطاعات خشب زان ١ضلفة متحركة
ب ١٠	٠,٩٠ × ٢,٢٠م	باب خشب سبرس ضلفة واحدة متحركة

نماذج الشبابيك

النموذج	الأبعاد عرض × ارتفاع/جلسة	البيان
ش١	٠,٦٠×١,٥٠ / ٠,٩٠م	شباك خشبوزجاج ١ضلفةومشربية خشب من الخارج - انظر النموذج
ش٢	٠,٩٠×١,٥٠ / ٠,٩٠م	شباك خشبوزجاج ١ضلفةومشربية خشب من الخارج - انظر النموذج
ش٣	١,٠٠ ×٢,١٦ / ١,٢٠م	شباك قطاعات الومنيوم وزجاج ٤ضلفة قلاب - انظر النموذج
ش٣َ	١,٠٠ ×٢,١٦ / ١,٢٠م	شباك قطاعات الومنيوم وزجاج ٤ضلفة قلاب - انظر النموذج
ش٤	٠,٦٠×١,٢٠ / ٠,٩٠م	شباك خشبوزجاج ١ضلفةومشربية خشب من الخارج - انظر النموذج
ش٥	٢,٦٠× ١,٩٥/ ٠,٩٠م	شباك خشبوزجاج ٤ضلفةومشربية خشب من الخارج - انظر النموذج
ش٦	٠,٦٠× ٠,٨٠/ ١,٤٠م	شباك خشبوزجاج ٢ضلفة قلاب و مشربية من الخارج - انظر النموذج
مش١	١,٢٠× ١,٩٤/ ٠,٤٦م	مشربية خشب - انظر النموذج
مش٢	٢,٦٠ × ١,٩٤/ ٠,٤٦م	مشربية خشب - انظر النموذج
مش٢َ	٢,٦٠ × ١,٩٤/ ٠,٤٦م	مشربية خشب - انظر النموذج
مش٣	١,٠٠ × ٠,٨٠/ ١,٢٠م	مشربية خشب - انظر النموذج

حوائط	أسقف
أرضيات	وزرات

جدول بيان الحوائط

الرمز	البيان
١	بياض تخشين و دهان بلاستيك
٢	بياض حجر صناعى
٣	سيراميك بارتفاع ٢,٢٠م ثم دهان بلاستيك
٤	بياض تخشين و دهان اكريليك

جدول بيان الأسقف

الرمز	البيان
١	بياض تخشين و دهان بلاستيك
٢	بياض تخشين و دهان زيت

جدول بيان الأرضيات

الرمز	البيان
١	بلاط كسر رخام ٣٠×٣٠× ٢ سم
٢	ترابيع رخام فلتو الحسن ٣٠×٣٠× ٣ سم
٣	بلاط سيراميك ٣٠ × ٣٠ × ٢ سم
٤	بلاط موزايكو ٣٠×٣٠× ٢ سم و كسوة موكيت
٥	بلاط اسمنتى

جدول بيان الوزرات

الرمز	البيان
١	وزرة بلاط موزايكو
٢	وزرة رخام
٣	وزرة بلاط اسمنتى

مشروع

دار الإيواء و المستشفى و المسجد

مؤسسة السويدى الخيرية

الاستشارى

مركز الدراسات التخطيطية و المعمارية
١٤ - شارع السبكى - منشية البكرى - القاهرة ت ٦٧٠٧٤٤ - ٦٧٠٢٧١ - ٦٧٠٨٤٣
CPAS
CENTER FOR PLANNING
AND ARCHITECTURAL STUDIES

اسم اللوحة
المسجد
مسقط أفقى دور السطح

رقم المشروع	رقم اللوحة	مقياس الرسم	التاريخ	الشمال
٤٦٠	٥ معمارى	١ / ١٠٠	٥ / ٩٨	↘

تصميم	رسم	اعتماد
د. عبد الباقى ابراهيم	م. محمود عبد السلام	
د. محمد عبد الباقى	م. هدى محمود حسن	

يعتمد