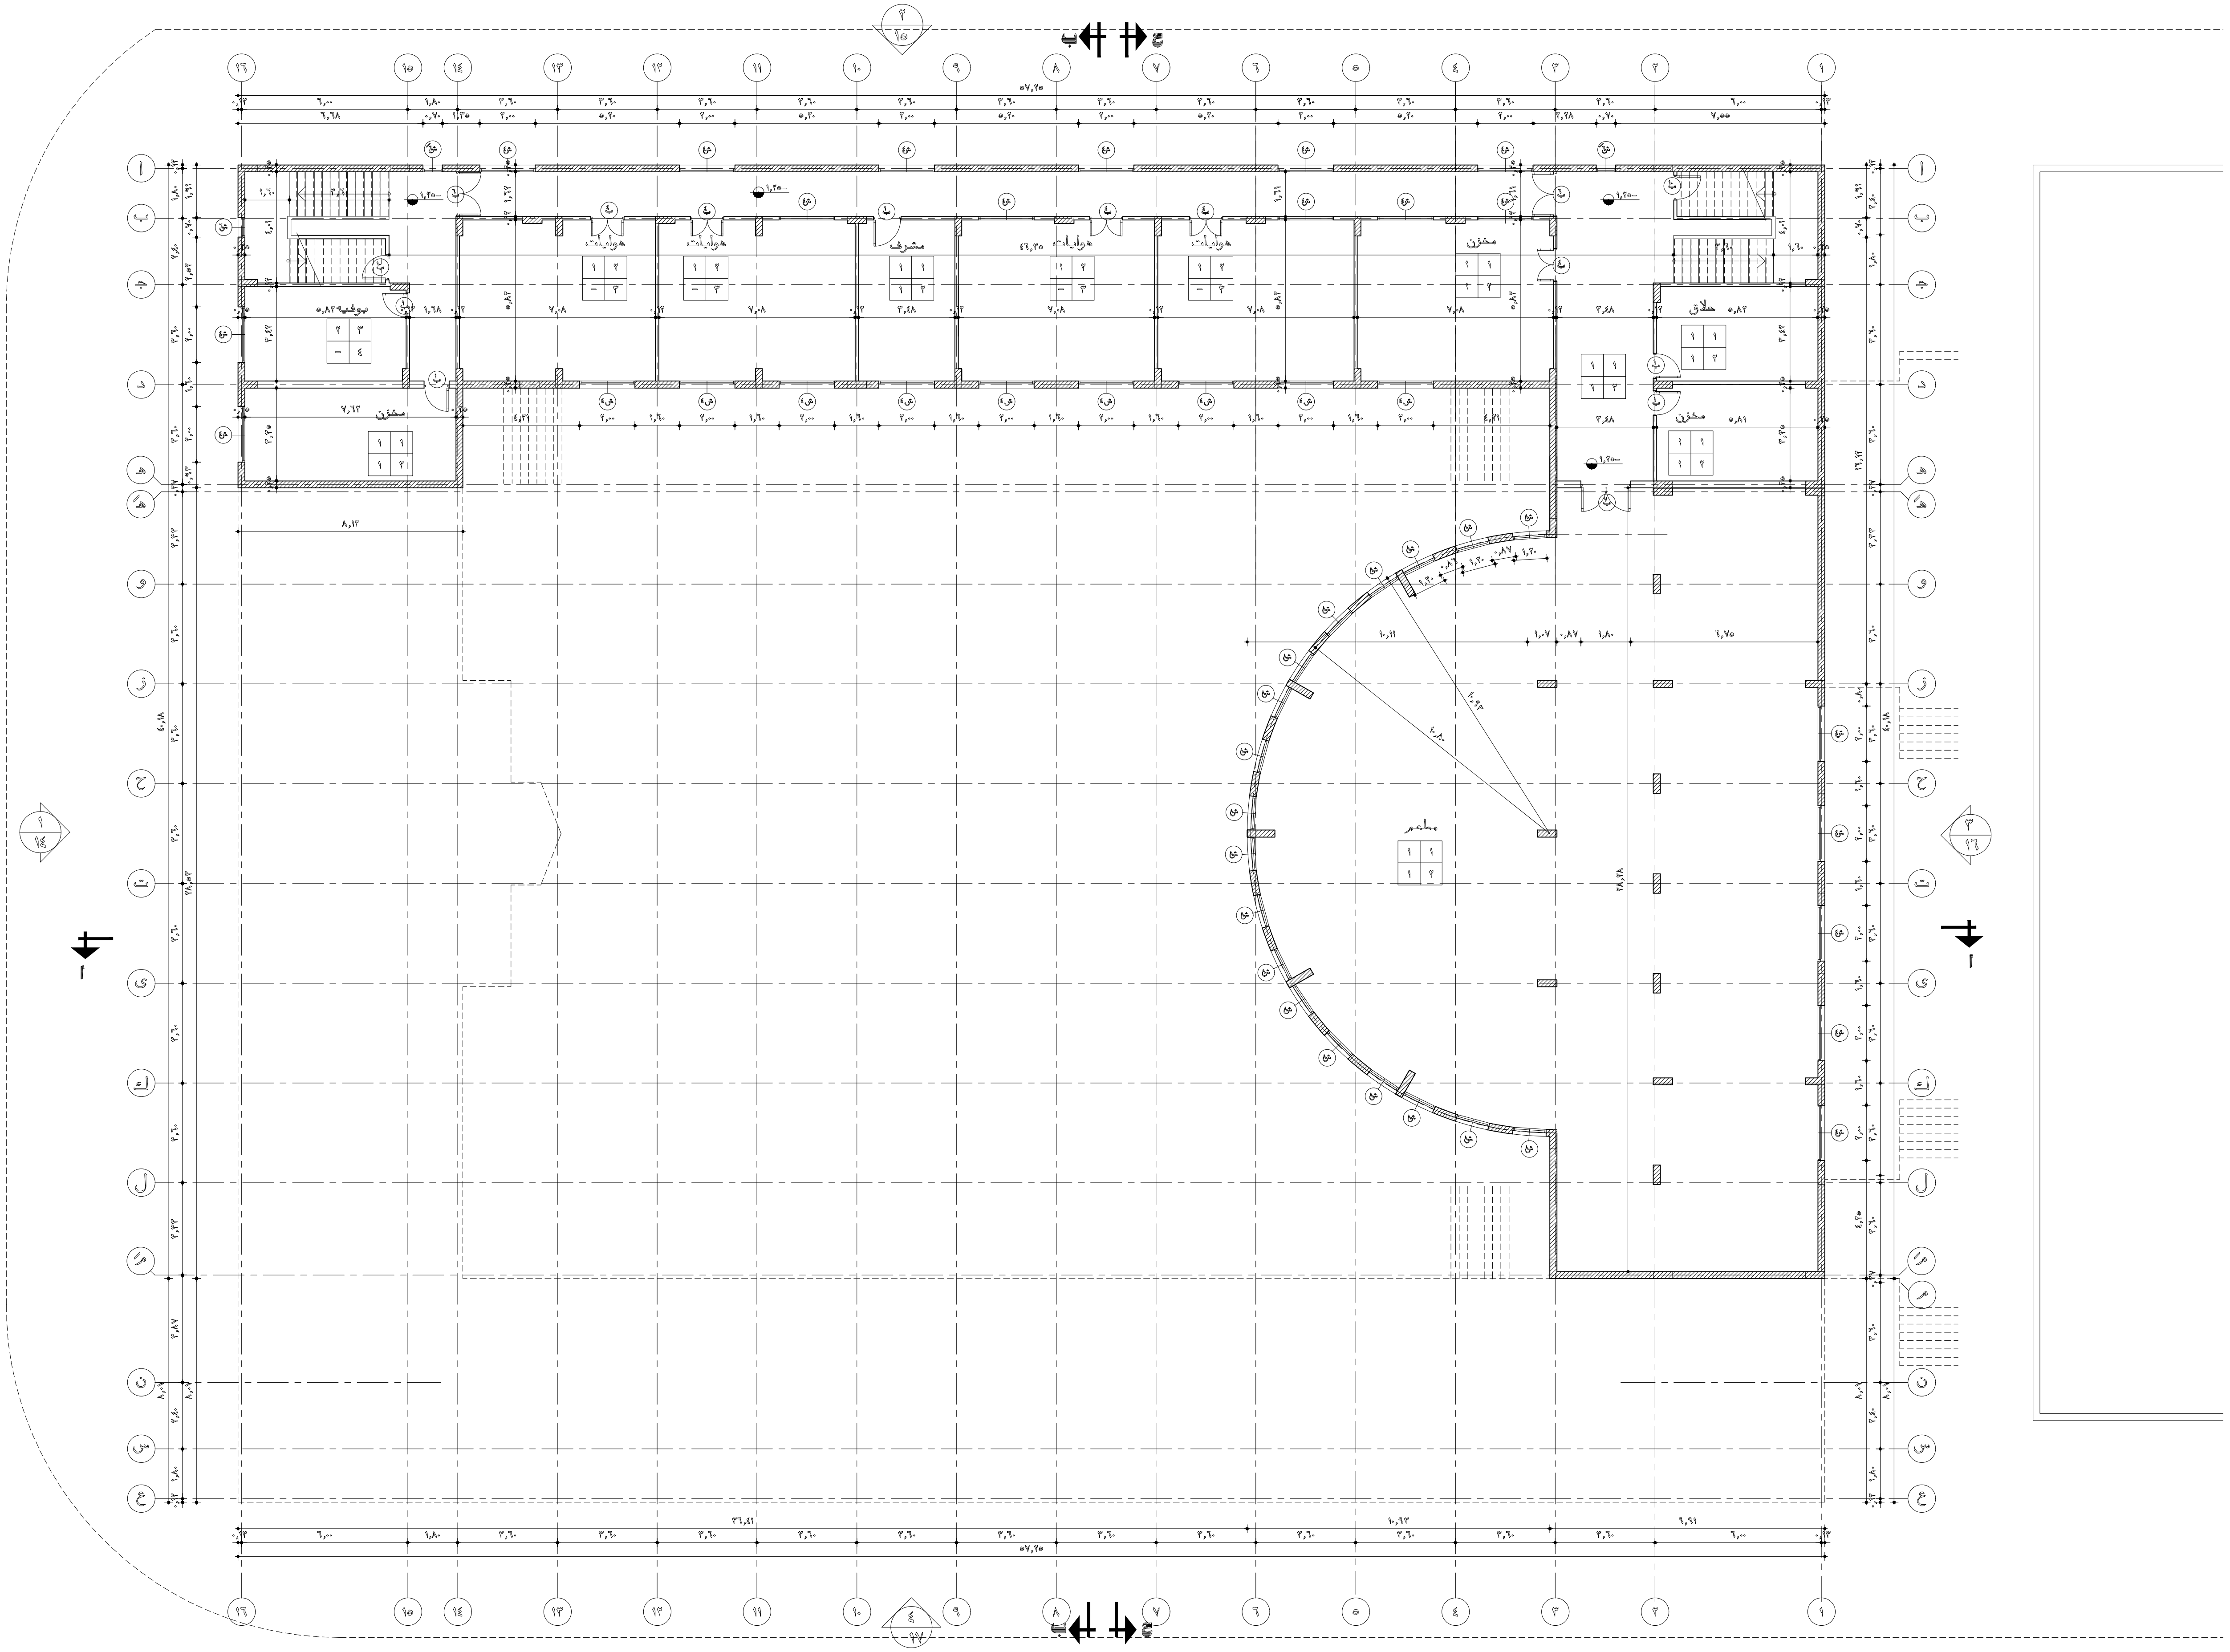
هوايات
هوايات
مشرف
هوايات
هوايات
مخزن
بوفيه
حلاق
مخزن
مخزن
مطعم
أ
أ
ب
ب
ج
ج
٥٧٫٢٥

مشروع

دار الإيواء و المستشفى و المسجد

مؤسسة السويدى الخيرية

الاستشارى

مركز الدراسات التخطيطية و المعمارية

١٤ - شارع السبكى - منشية البكرى - القاهرة ت ٦٧٠٧٤٤ - ٦٧٠٢٧١ - ٦٧٠٨٤٣

CPAS

CENTER FOR PLANNING
AND ARCHITECTURAL STUDIES

اسم اللوحة

دار الإيواء
مسقط أفقى لدور البدروم

رقم المشروع	رقم اللوحة	مقياس الرسم	التاريخ	الشمال
٤٦٠	١٠ معمارى	١ / ١٠٠	٥ / ٩٨	⇨

تصميم	رسم	اعتماد
د ٠عبد الباقى ابراهيم	م٠محمود عبد السلام	
د ٠محمد عبد الباقى	م٠هدى محمود حسن	

يعتمد