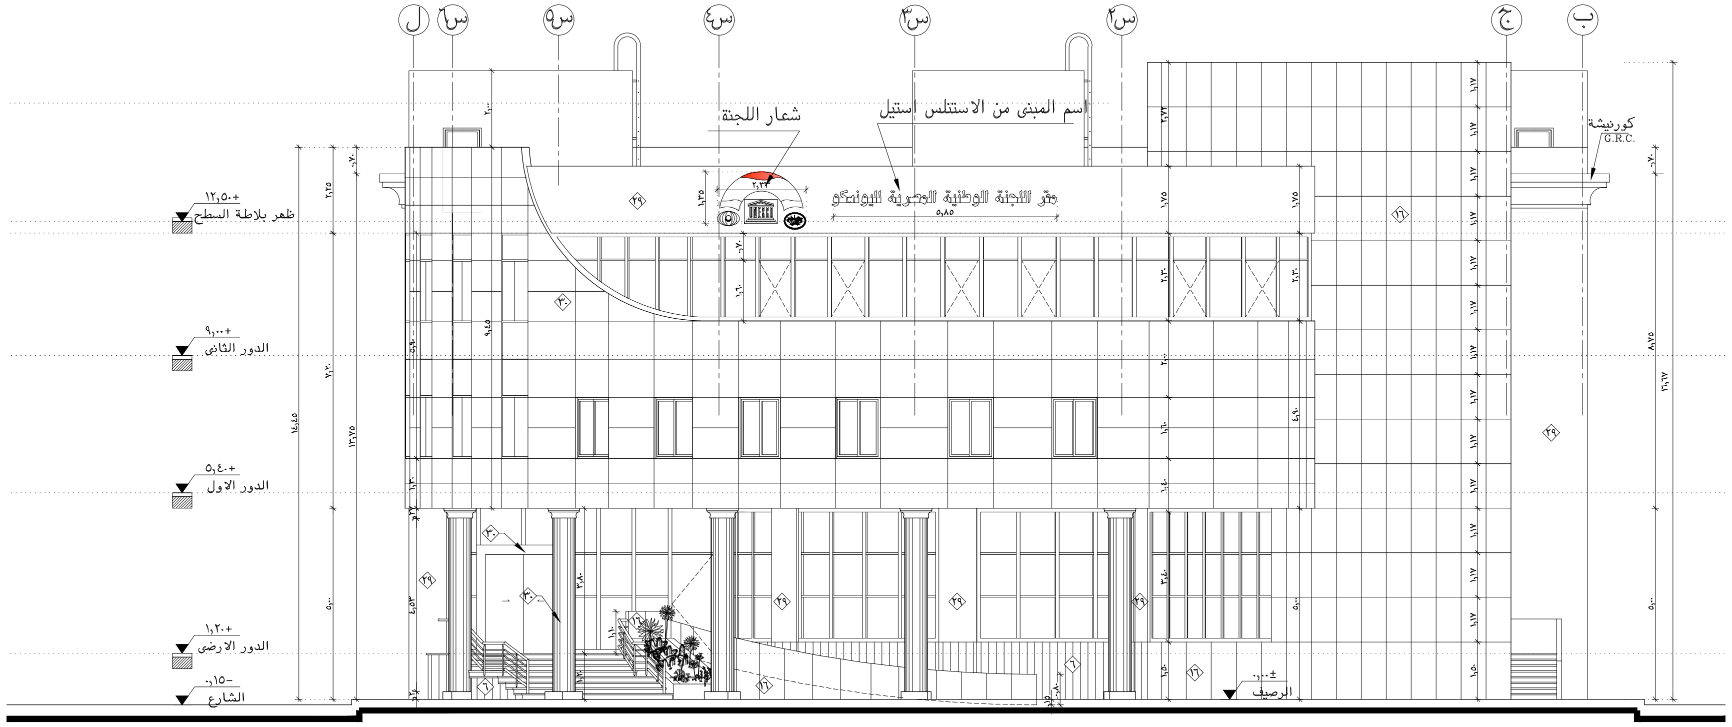
ل
س٦
س٥
س٤
س٣
س٢
ج
ب
شعار اللجنة
اسم المبنى من الاستنلس استيل
مقر اللجنة الوطنية المصرية لليونسكو
كورنيشة G.R.C.
+١٢,٥٠ ظهر بلاطة السطح
+٩,٠٠ الدور الثانى
+٥,٤٠ الدور الاول
+١,٢٠ الدور الارضى
-٠,١٥ الشارع
±٠,٠٠ الرصيف
٦
١٦
٢٩
٣٠

واجهة (١)
مقياس رسم ١-١٠٠


٦
٧
٨
٩
١٠
١١
١٢
١٣
١٤
١٥
١٦
١٧
١٨
خوص معدنى
كورنيشة G.R.C.
+١٢,٥٠ ظهر بلاطة السطح
+٩,٠٠ الدور الثانى
+٥,٤٠ الدور الاول
+١,٢٠ الدور الارضى
-٠,١٥ الشارع
±٠,٠٠ الرصيف
١٦
٢٩

واجهة (٢)
مقياس رسم ١-١٠٠

جدول تشطيبات الواجهات

رقم التشطيب	الواجهات
٦	سفل جرانيت احمر رويال
٩	عرموس بياض بارتفاع ٢سم.
١٦	تكسية جرانيت ساردو
٢٩	دهانات اكريليك مقاومة للعوامل الجوية (جوتاشيليد او مايماثلها)
٣٠	تجاليد الكومات

ملاحظات

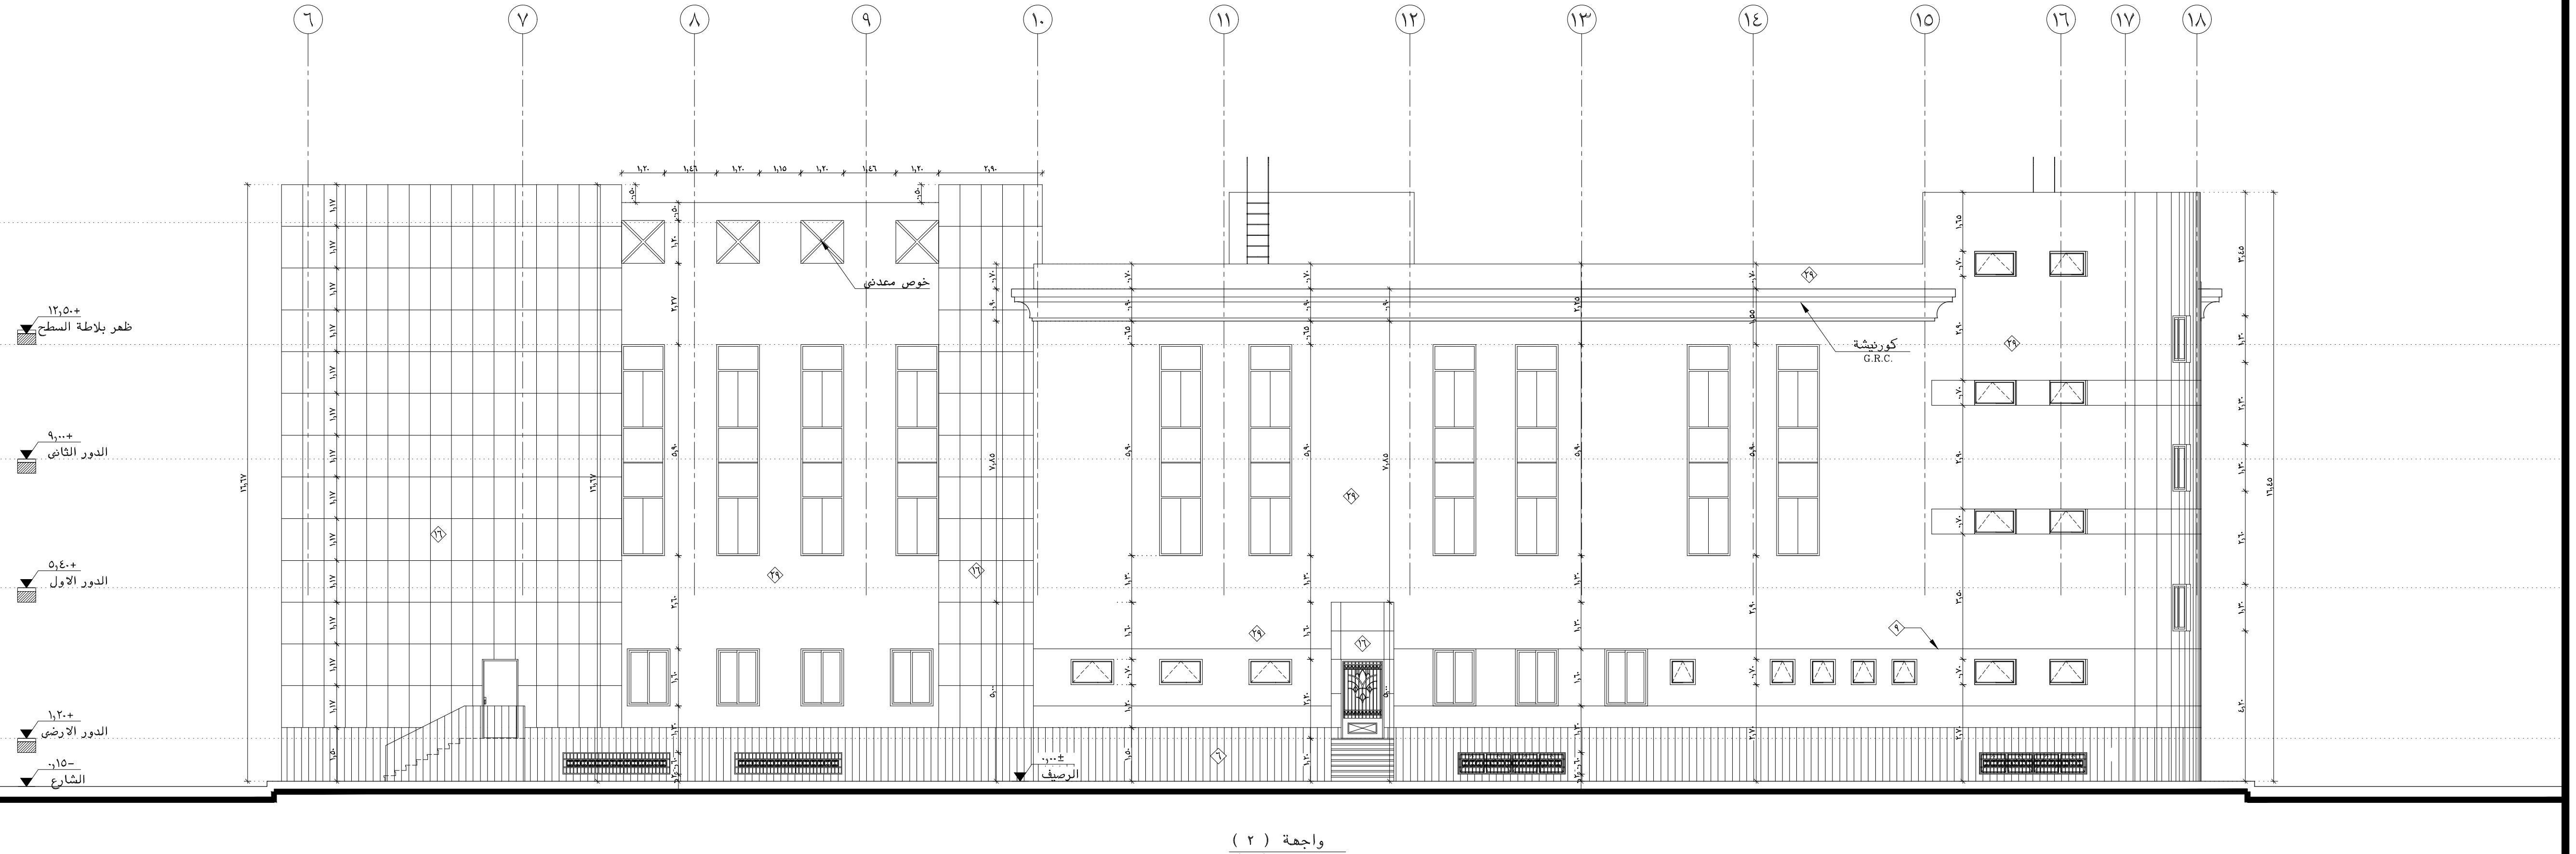١-جميع الابعاد والمناسيب على الرسومات بالنظام المترى.

٢-عدم استعمال القياس بالرسومات الابعاد الموضحة بالرسم هى الصحيحة

٣-على المقاول مراجعة ومطابقة الرسومات المعمارية مع الرسومات الانشائية والصحية والكهربائية ولوحات الرفع المساحى

٤ - يتم مراجعة الاعمال الديكورية مع الاعمال المعمارية اثناء التنفيذ

الرموز والمصطلحات

نموذج	التوصيف
رقم الواجهة رقم اللوحة	سهم الواجهة
رقم القطاع رقم اللوحة	سهم القطاع
رقم الرسم فى اللوحة مسقط أفقى للدور الاول مقياس رسم ١ - ١٠٠ رقم اللوحة	دائرة المسقط الافقى
اسم الفراغ رقم الدور رقم الفراغ ارقام التشطيب	ترقيم الفراغات
رقم التفصيلية رقم اللوحة	دائرة التفاصيل
◪	لوحة توزيع الكهرباء
▭	صندوق الحريق

التاريخ	اصدار	المهندس
٩ - ٢٠١٢	تعديلات بناء على التنفيذ	م.أمل يحيى
١٠ - ٢٠١١	تعديلات بناء على التنفيذ	م.أمل يحيى
٥ - ٢٠١٠	تعديل الرسومات بناء على تعديلات مكتب سام لاين	م. أمل يحيى
٨ - ٢٠٠٩	تعديل الكابولى الجانبى بناء على استخراج الرخصة	م.أمل يحيى
٦ - ٢٠٠٩	الرسومات التنفيذية	م.أمل يحيى
٥ - ٢٠٠٩	رسومات الرخصة	م.أمل يحيى

المالك
وزارة التعليم العالى
الادارة العامة للهيئات والمنظمات الدولية
اللجنة الوطنية المصرية للتربية والعلوم والثقافة
١٧-شارع الكويت -فينى الدقى -القاهره
ت ٣٣٣٥٧٧٣١ - ٣٧٦٢٩١٥٣ ف ٣٣٣٥٦٩٤٧

الاستشارى العام
وزارة الاسكان و المرافق و التنميه العمرانيه
اداره الاستشارات و التصميمات الهندسيه
هيئه المجتمعات العمرانيه الجديده
١ -شارع اسماعيل أباظه -القصر العينى -القاهره ١١٥١٦
ت٢٧٩٤٤٧٥٨ فاكس ٢٧٩٤٤٠١٨

الاستشارى
مركز الدراسات التخطيطية و المعمارية
"د . عبد الباقى ابراهيم وشركاه"
بيت خبرة فى الهندسة الاستشارية
١٤-شارع السبكى -منشية البكرى -القاهرة
ت٢٤١٩٠٧٤٤- ٢٤١٩٠٢٧١ - ٢٤١٩٠٨٤٣ ف ٢٢٩١٩٣٤١ (+٢٠٢)
www.cpas-egypt.com
CPAS

رقم المشروع ١٣٩٠	الرسومات التنفيذية لمشروع مقر اللجنة الوطنية المصرية لليونسكو بمدينة السادس من اكتوبر (قطعة ٩/١)
نوع اللوحة ع معمارى	اسم اللوحة واجهة (١ - ٢)
المبنى ٢	مقياس الرسم ١ - ١٠٠ التاريخ ٤ - ٢٠٠٩
	تصميم د. محمد عبد الباقى م. محمود عبد السلام
	اعداد م . أمل يحيى
رقم اللوحة ٢٠١ ١٣٩٠ / ع / ٠١ / ٢٠١	مراجعة م. صفوت قطب
	اعتماد د. محمد عبد الباقى