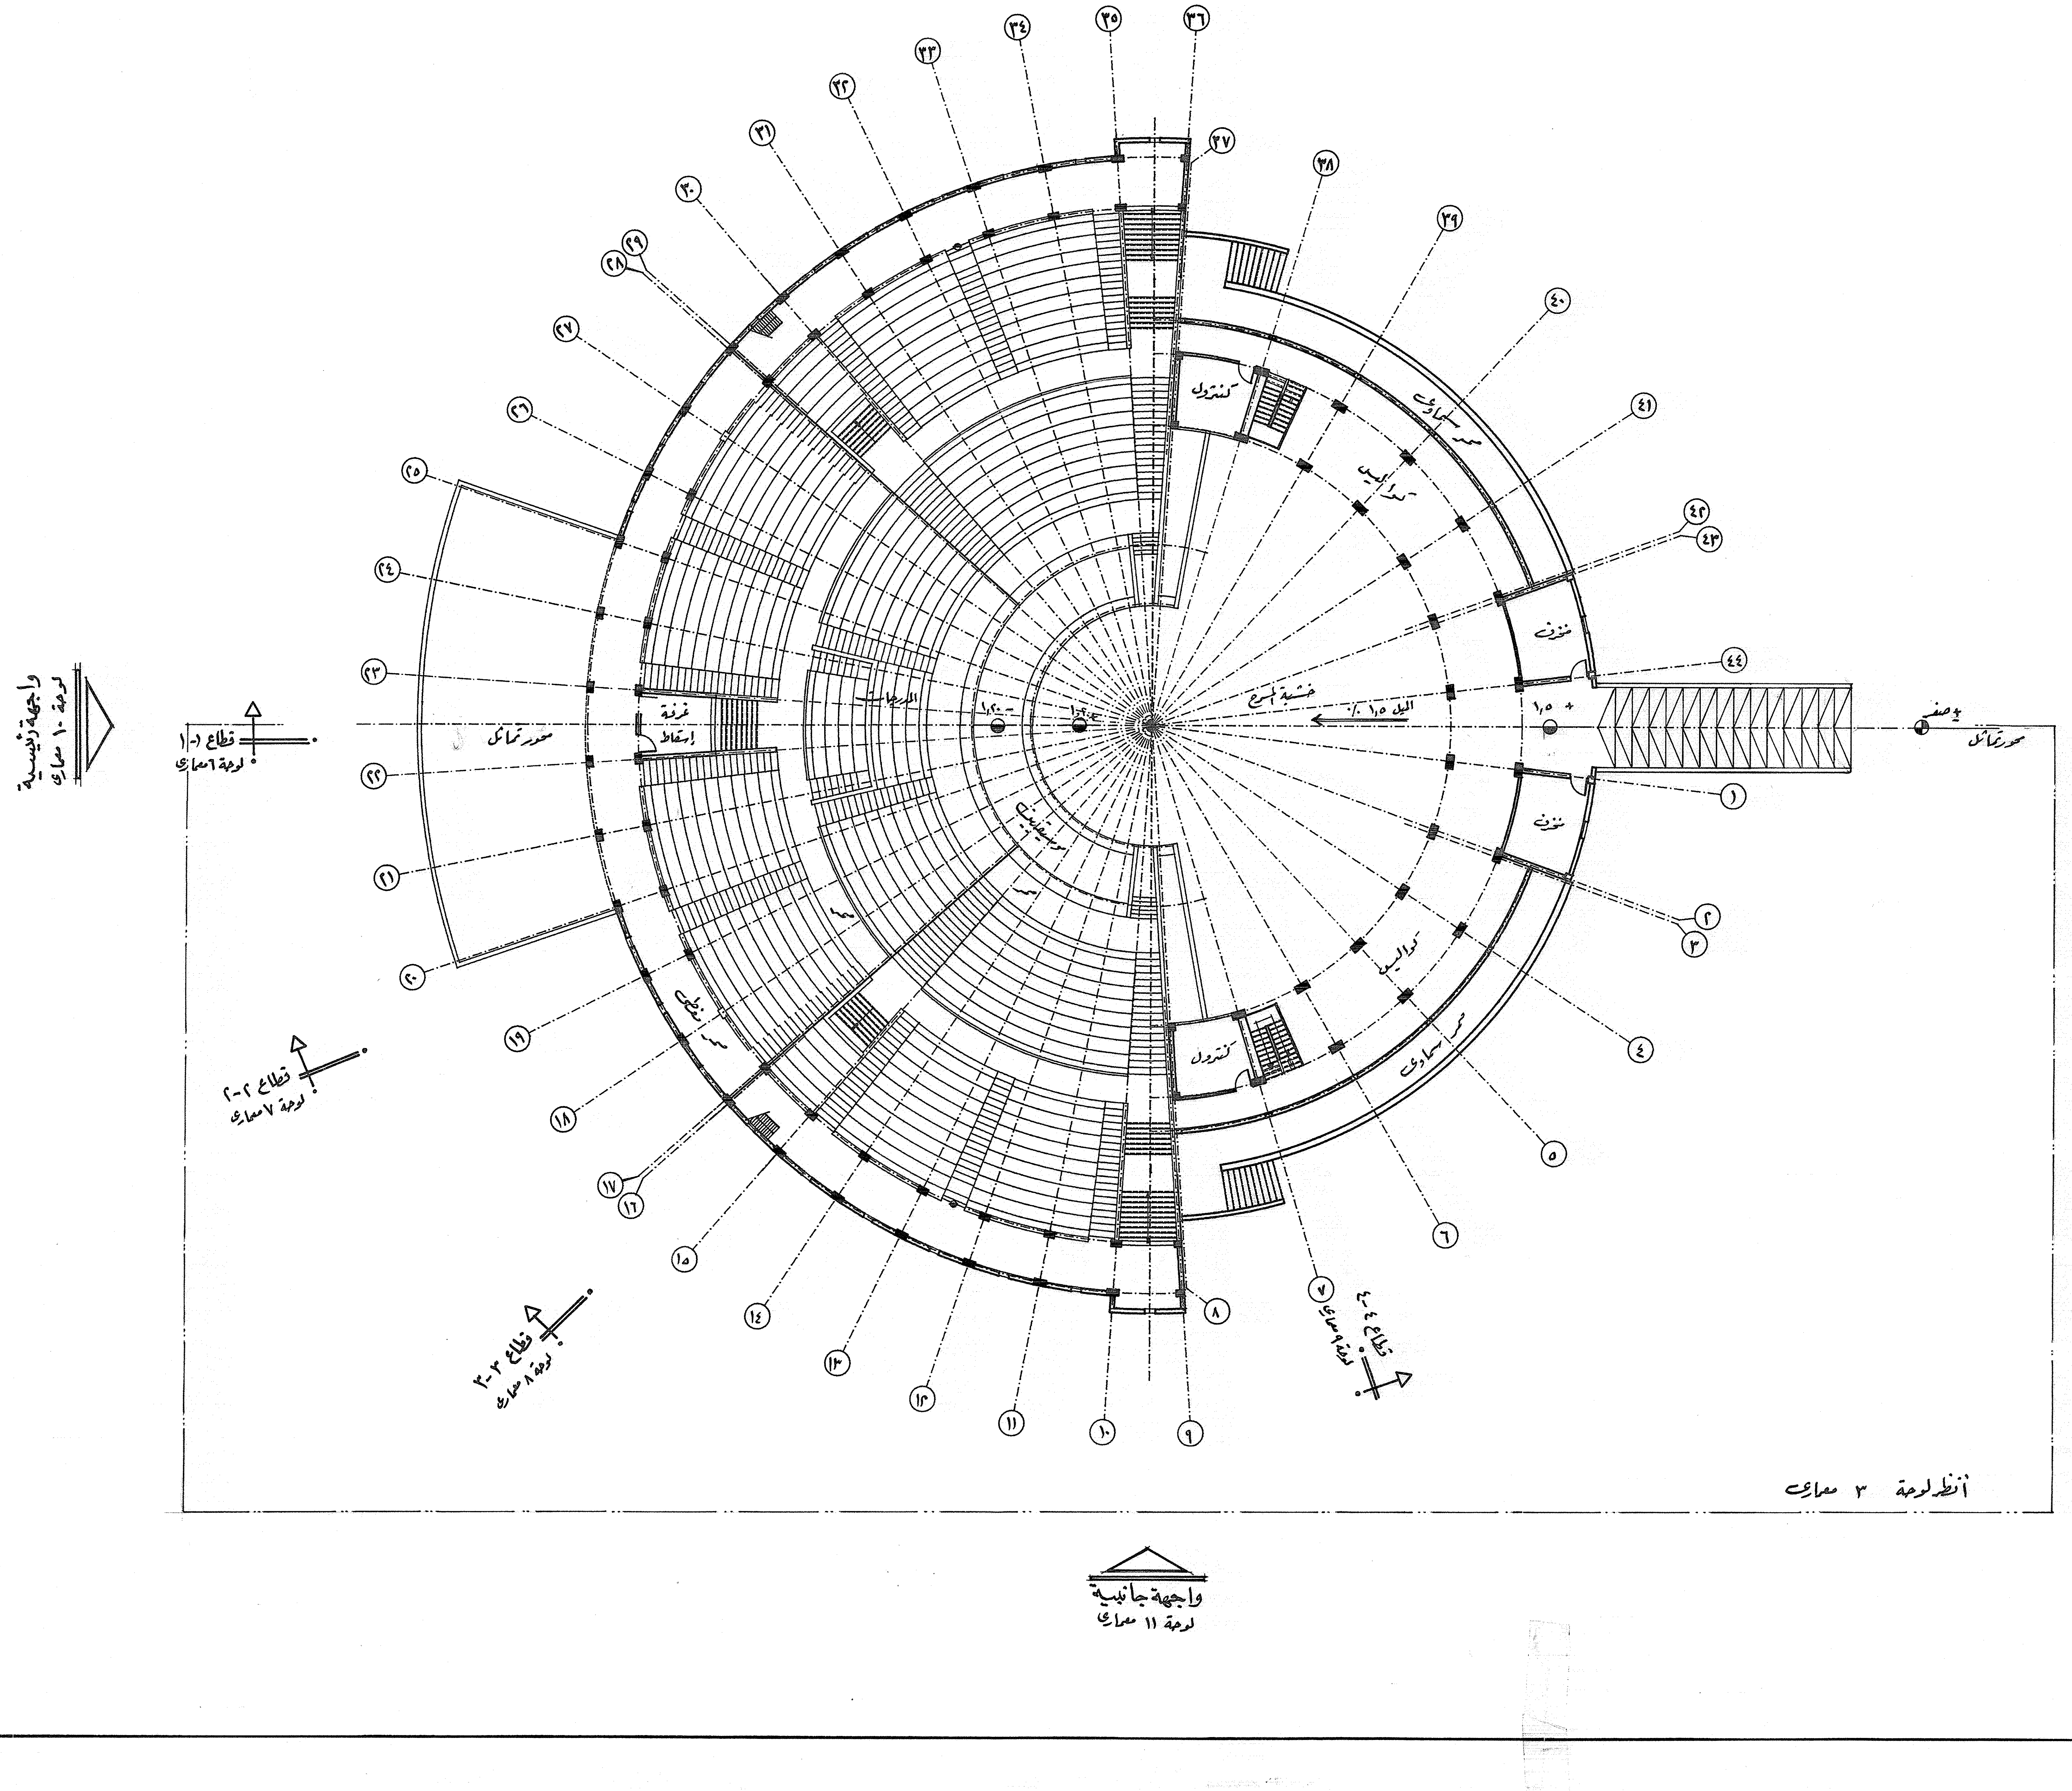
واجهة رئيسية
لوحة ١٠ معماري
قطاع ١-١
لوحة ٦ معماري
محور تماثل
غرفة
إسقاط
الدرجات
١٫٢٠-
١٫٠٤-
موسيقيين
كنترول
كنترول
ممر سماوي
ممر سماوي
دواليب
دواليب
مخزن
مخزن
خشبة المسرح
الميل ١٫٥ ٪
+ ١٫٥
صفر
محور تماثل
واجهة خلفية
لوحة ١٠ معماري
قطاع ٢-٢
لوحة ٧ معماري
قطاع ٣-٣
لوحة ٨ معماري
قطاع ٤-٤
لوحة ٩ معماري
أنظر لوحة ٣ معماري
واجهة جانبية
لوحة ١١ معماري
١
٢
٣
٤
٥
٦
٧
٨
٩
١٠
١١
١٢
١٣
١٤
١٥
١٦
١٧
١٨
١٩
٢٠
٢١
٢٢
٢٣
٢٤
٢٥
٢٦
٢٧
٢٨
٢٩
٣٠
٣١
٣٢
٣٣
٣٤
٣٥
٣٦
٣٧
٣٨
٣٩
٤٠
٤١
٤٢
٤٣
٤٤

محافظة الإسماعيلية

مركز الدراسات التخطيطية والمعمارية
١٤ شارع السبكي، هليوبوليس، القاهرة. ت: ٦٧٠٧٤٤
CENTER of PLANNING & ARCHITECTURAL STUDIES
CPAS

مشروع: المسرح المكشوف

لوحة: المسقط الأفقي للدور العلوي

رقم المشروع	رقم اللوحة	مقياس الرسم	التاريخ	الشمال
٨٩١	١ معماري	١ : ٢٠٠	١٩٨٩/١	

المهندسون:

يعتمد،
استشاري المحافظة: