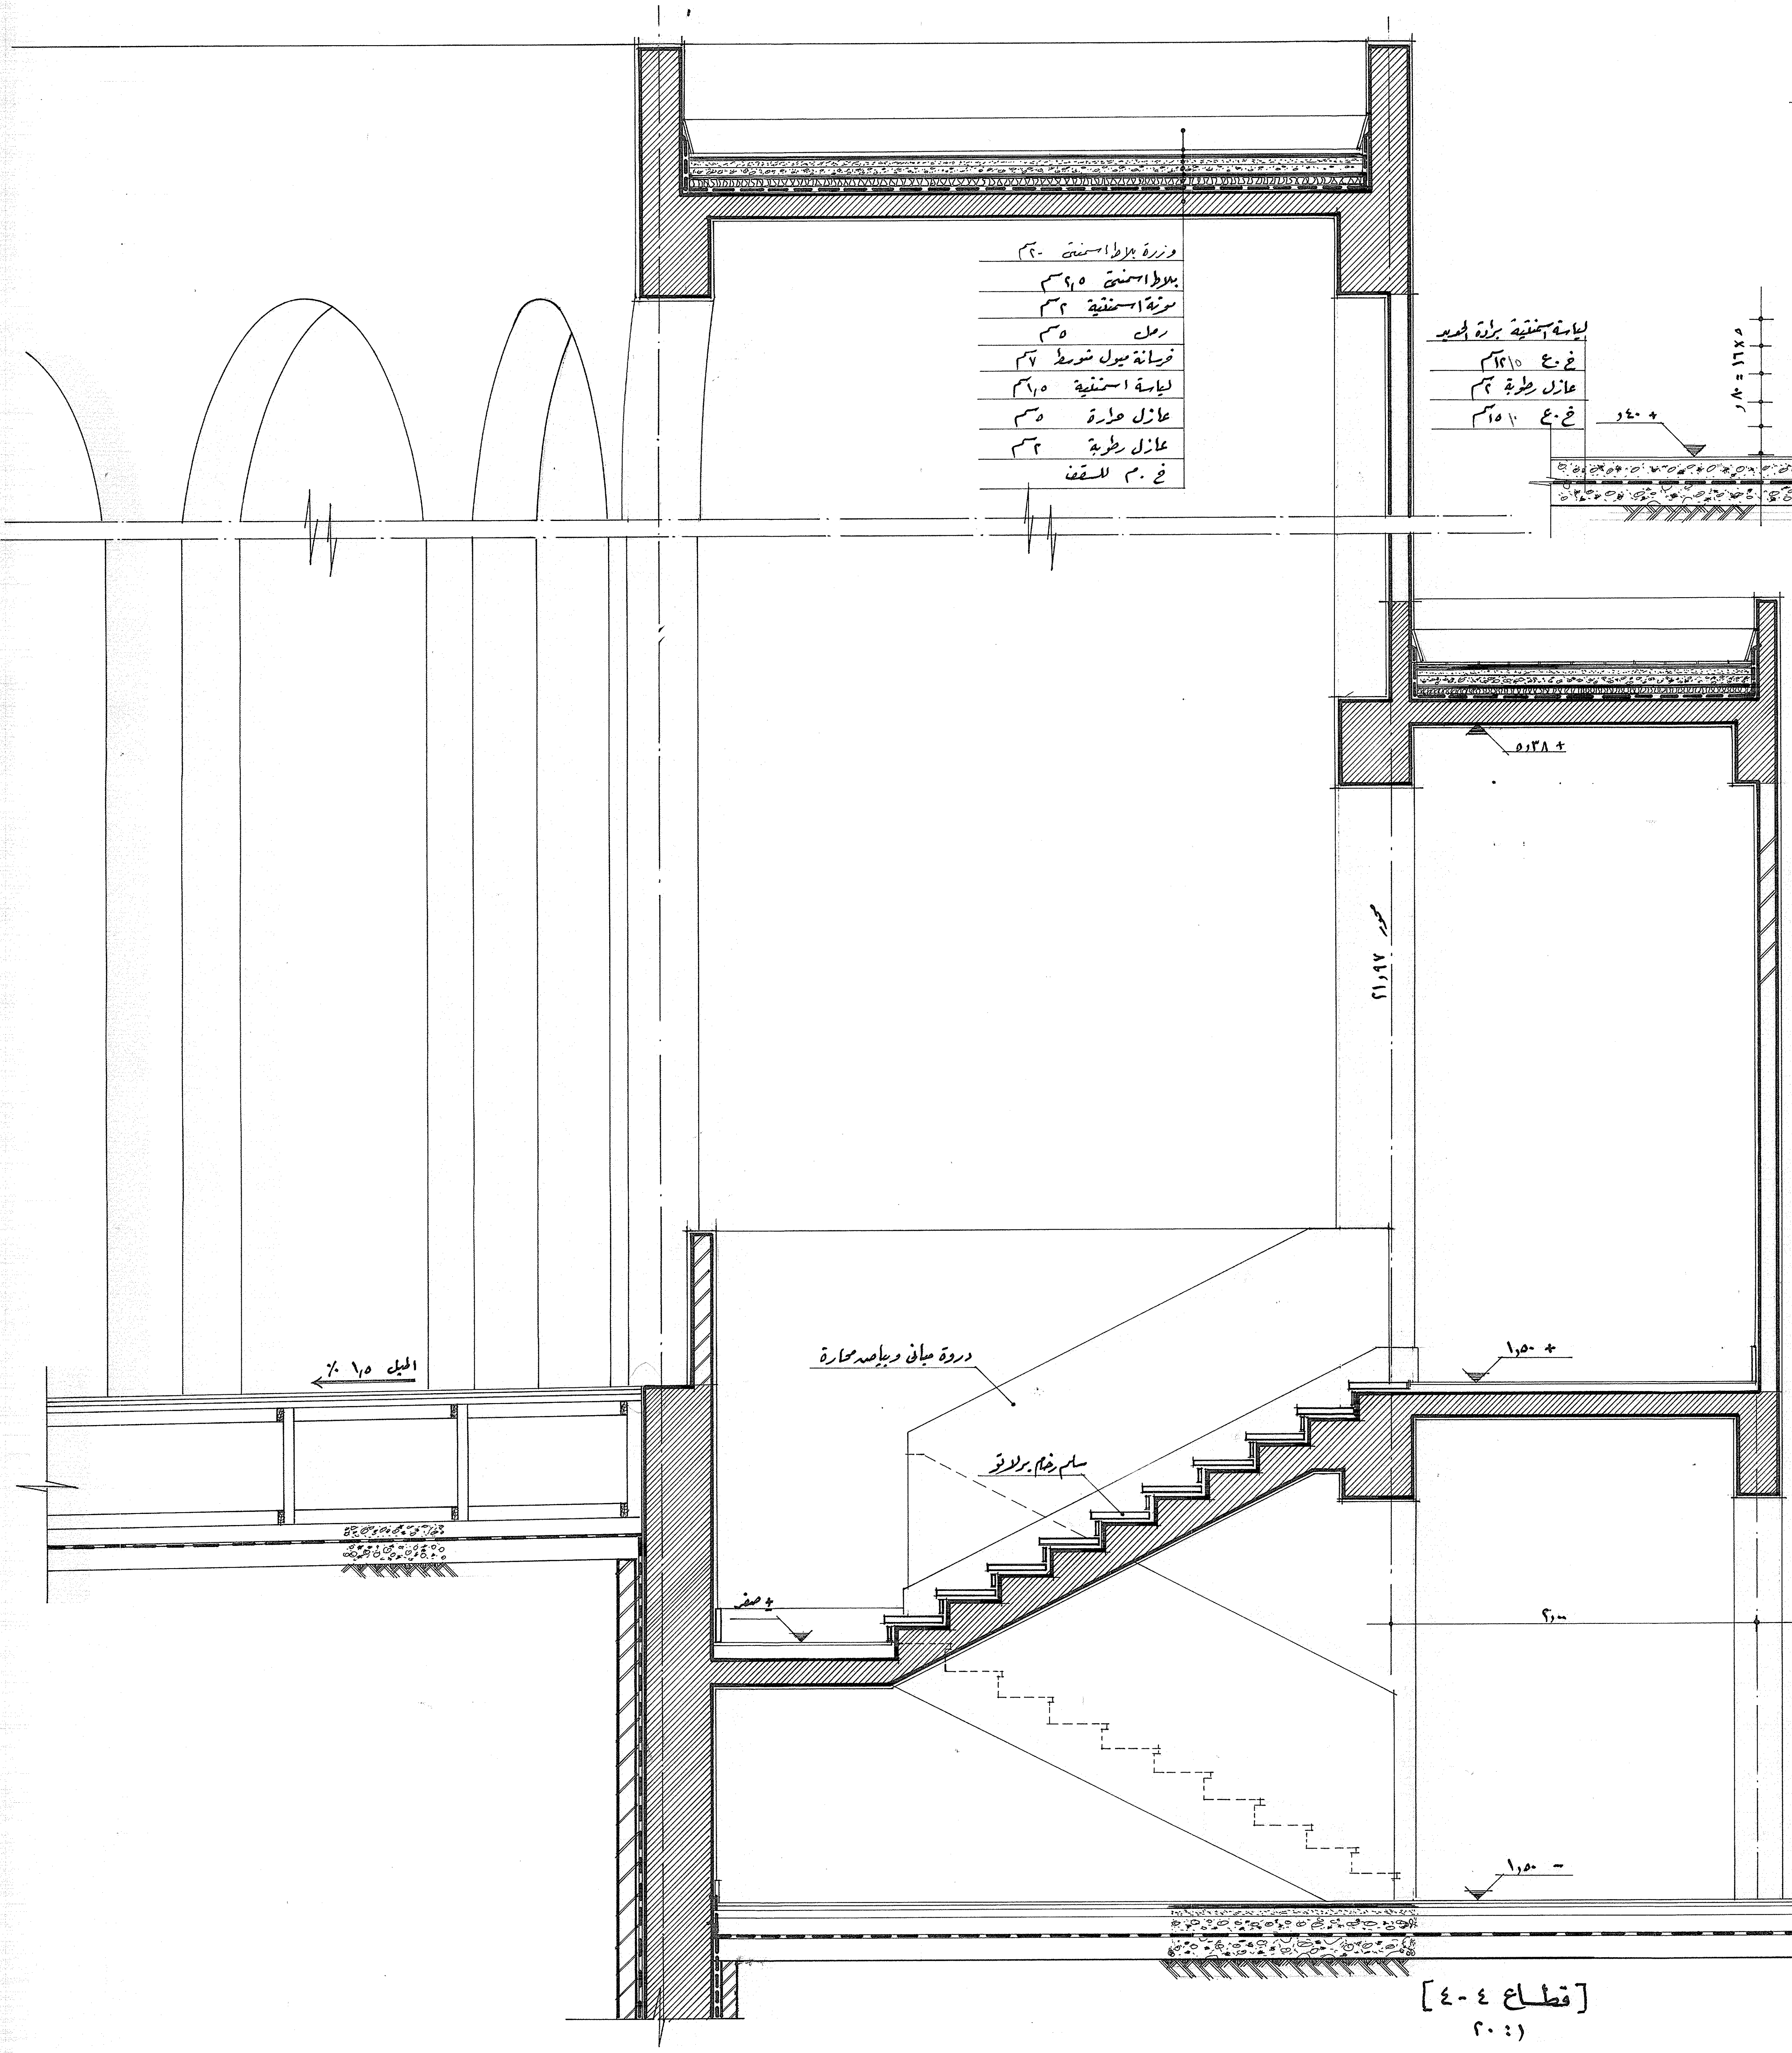
وزرة بلاط اسمنتي ٢٠سم
بلاط اسمنتي ٢،٥سم
مونة اسمنتية ٢سم
رمل ٥سم
خرسانة ميول متوسط ٧سم
لياسة اسمنتية ١،٥سم
عازل حرارة ٥سم
عازل رطوبة ٢سم
خ.م للسقف
٢١،٩٧
+ ٥،٣٨
+ ١،٥٠
دروة مباني وبياضه محارة
سلم رخام برلاتو
± صفر
٢٠٠
- ١،٥٠
الميل ١،٥ %

[قطاع ٤-٤]
(٢٠:١)

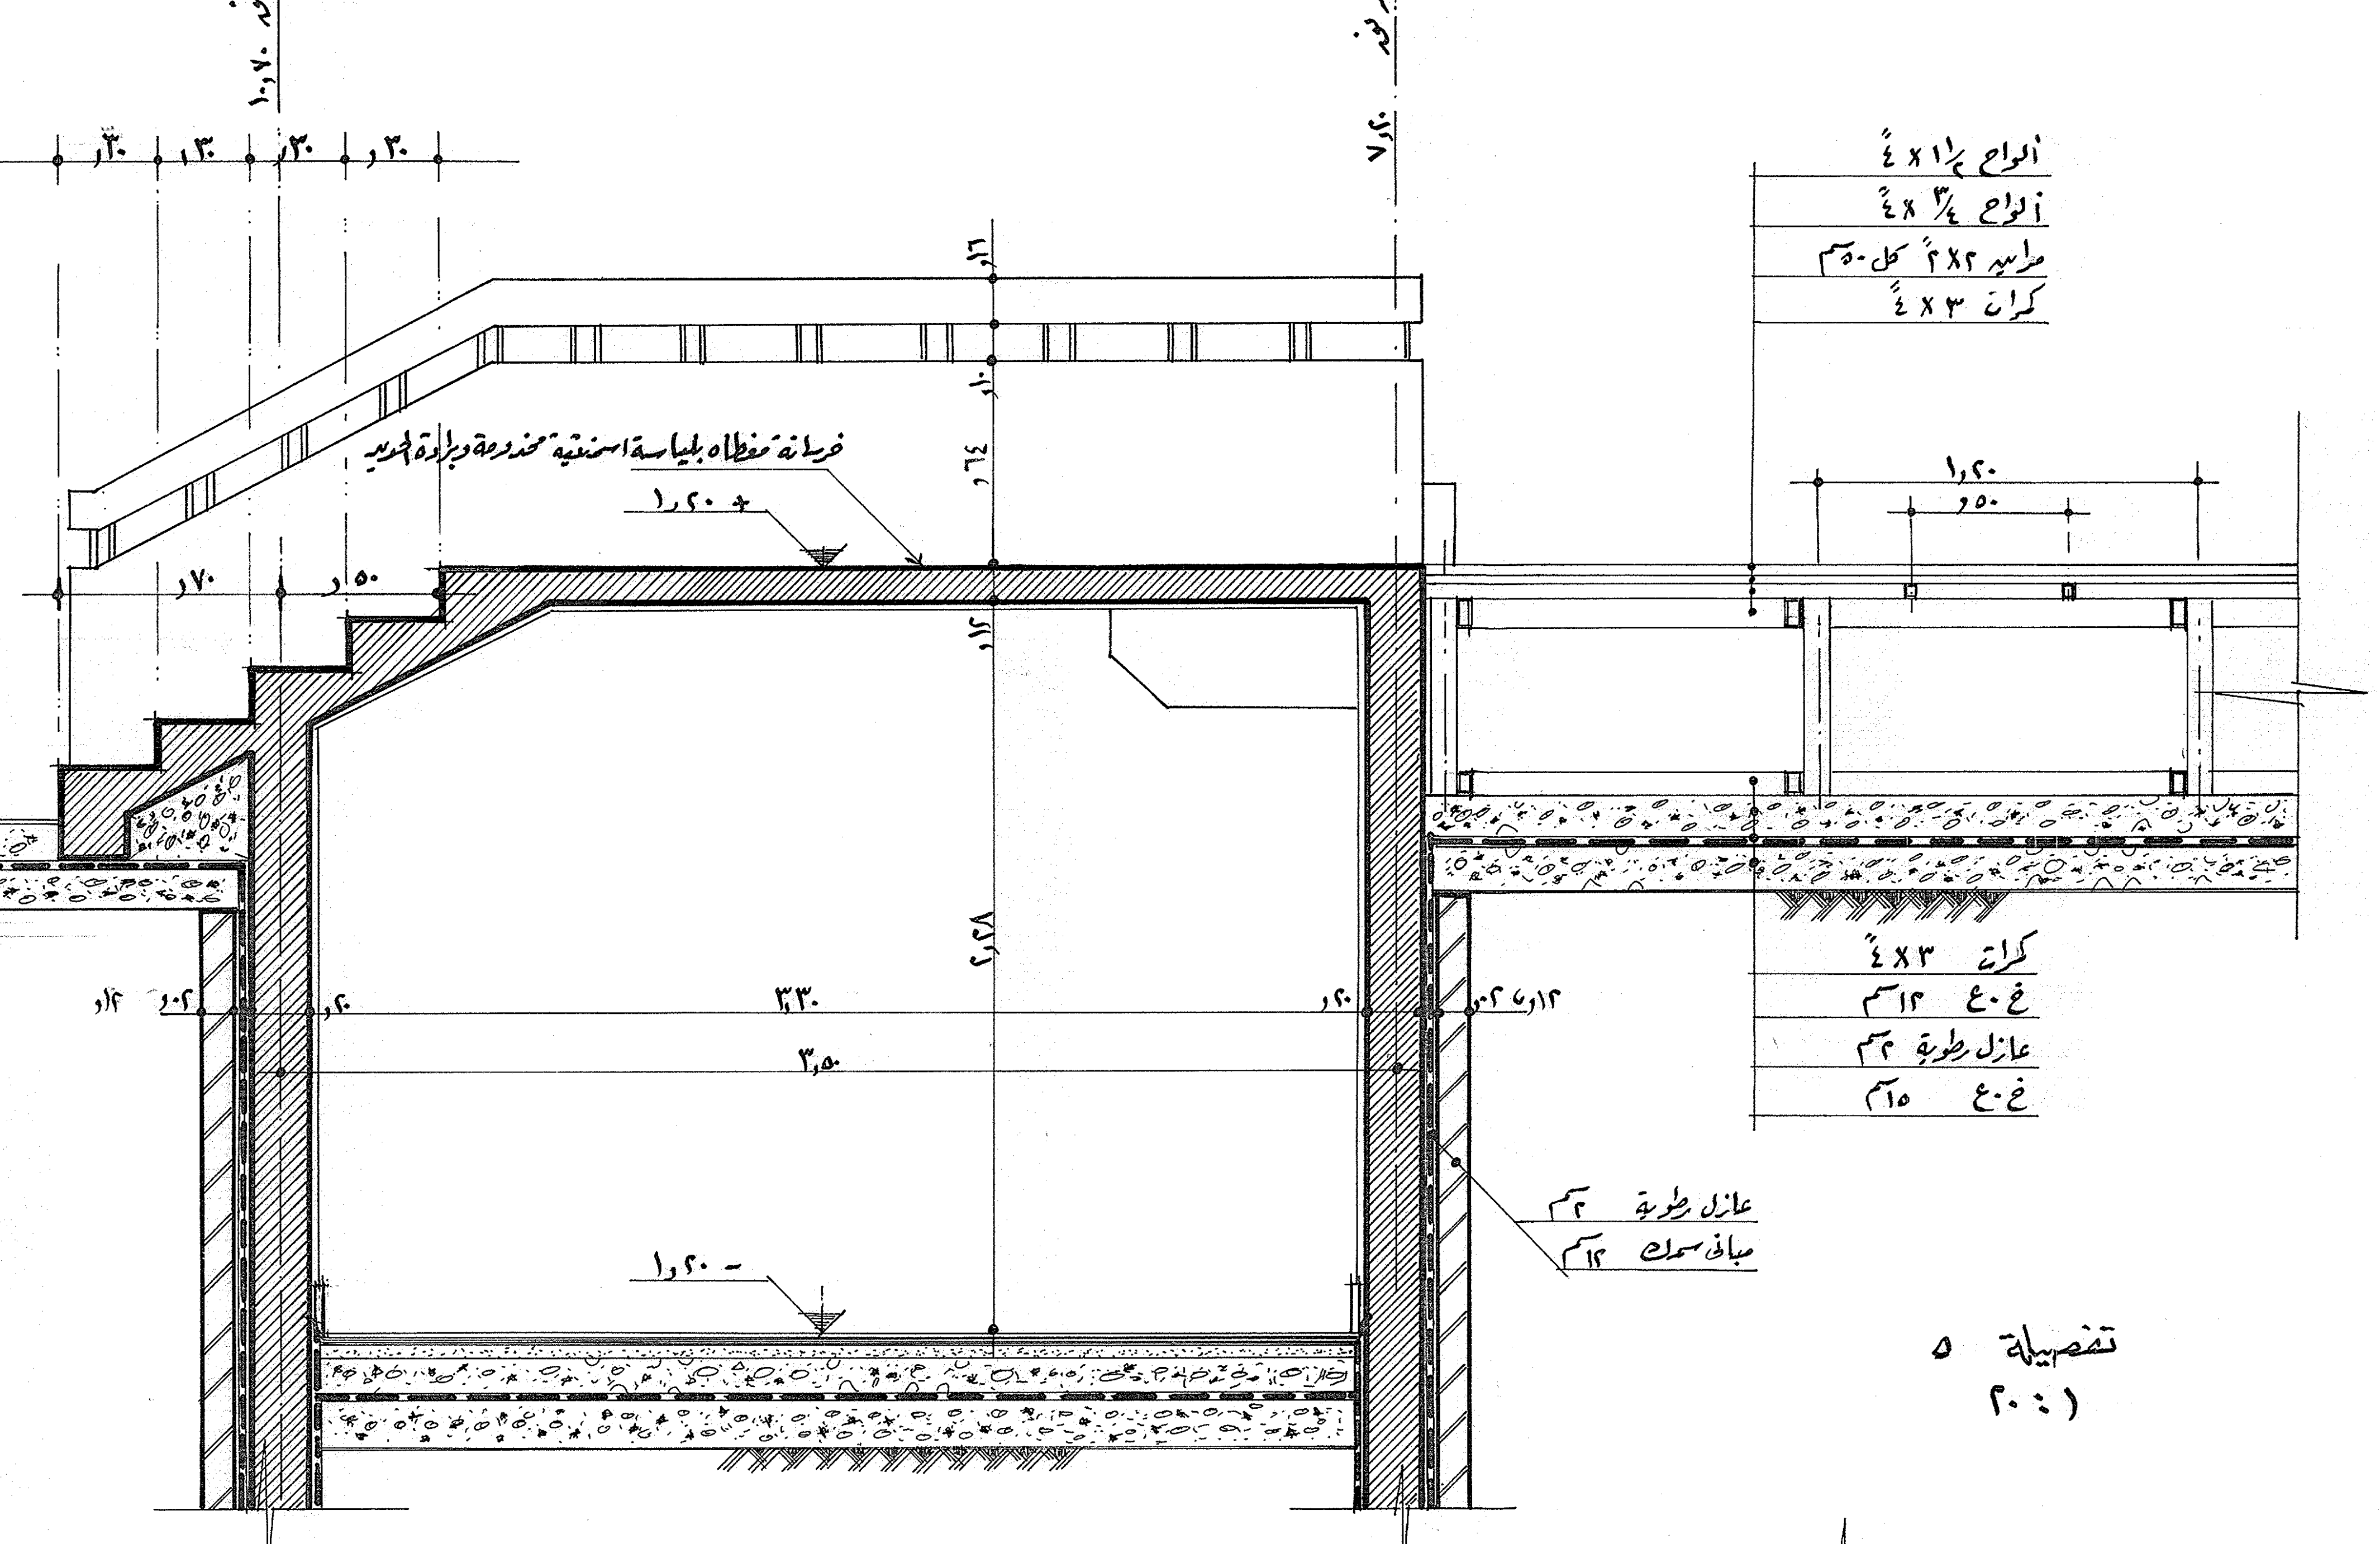
لياسة اسمنتية برادة الحديد
خ.ع ١٢،٥سم
عازل رطوبة ٢سم
خ.ع ١٥،١سم
+ ٤٠،
٥×١٦ = ٨٠،
محور ٨
١٠،٧٠
٣٠، ٣٠، ٣٠، ٣٠،
٧٠، ٥٠،
خرسانة مغطاه بلياسة اسمنتية مخدومة وبرادة الحديد
+ ١،٢٠
١٦، ١٠، ٦٤، ١٢،
٢،٢٨
٣٣٠
٣،٥٠
- ٢٠،
محور ٨
٧،٥٠
ألواح ١/٢ ١ × ٤"
ألواح ٣/٤ × ٤"
مراين ٢×٢" كل ٥٠سم
كمرات ٣×٤"
١،٢٠
٥٠،
كمرات ٣×٤"
خ.ع ١٢سم
عازل رطوبة ٢سم
خ.ع ١٥سم
عازل رطوبة ٢سم
مباني سمك ١٢سم

تفصيلة ٥
(٢٠:١)

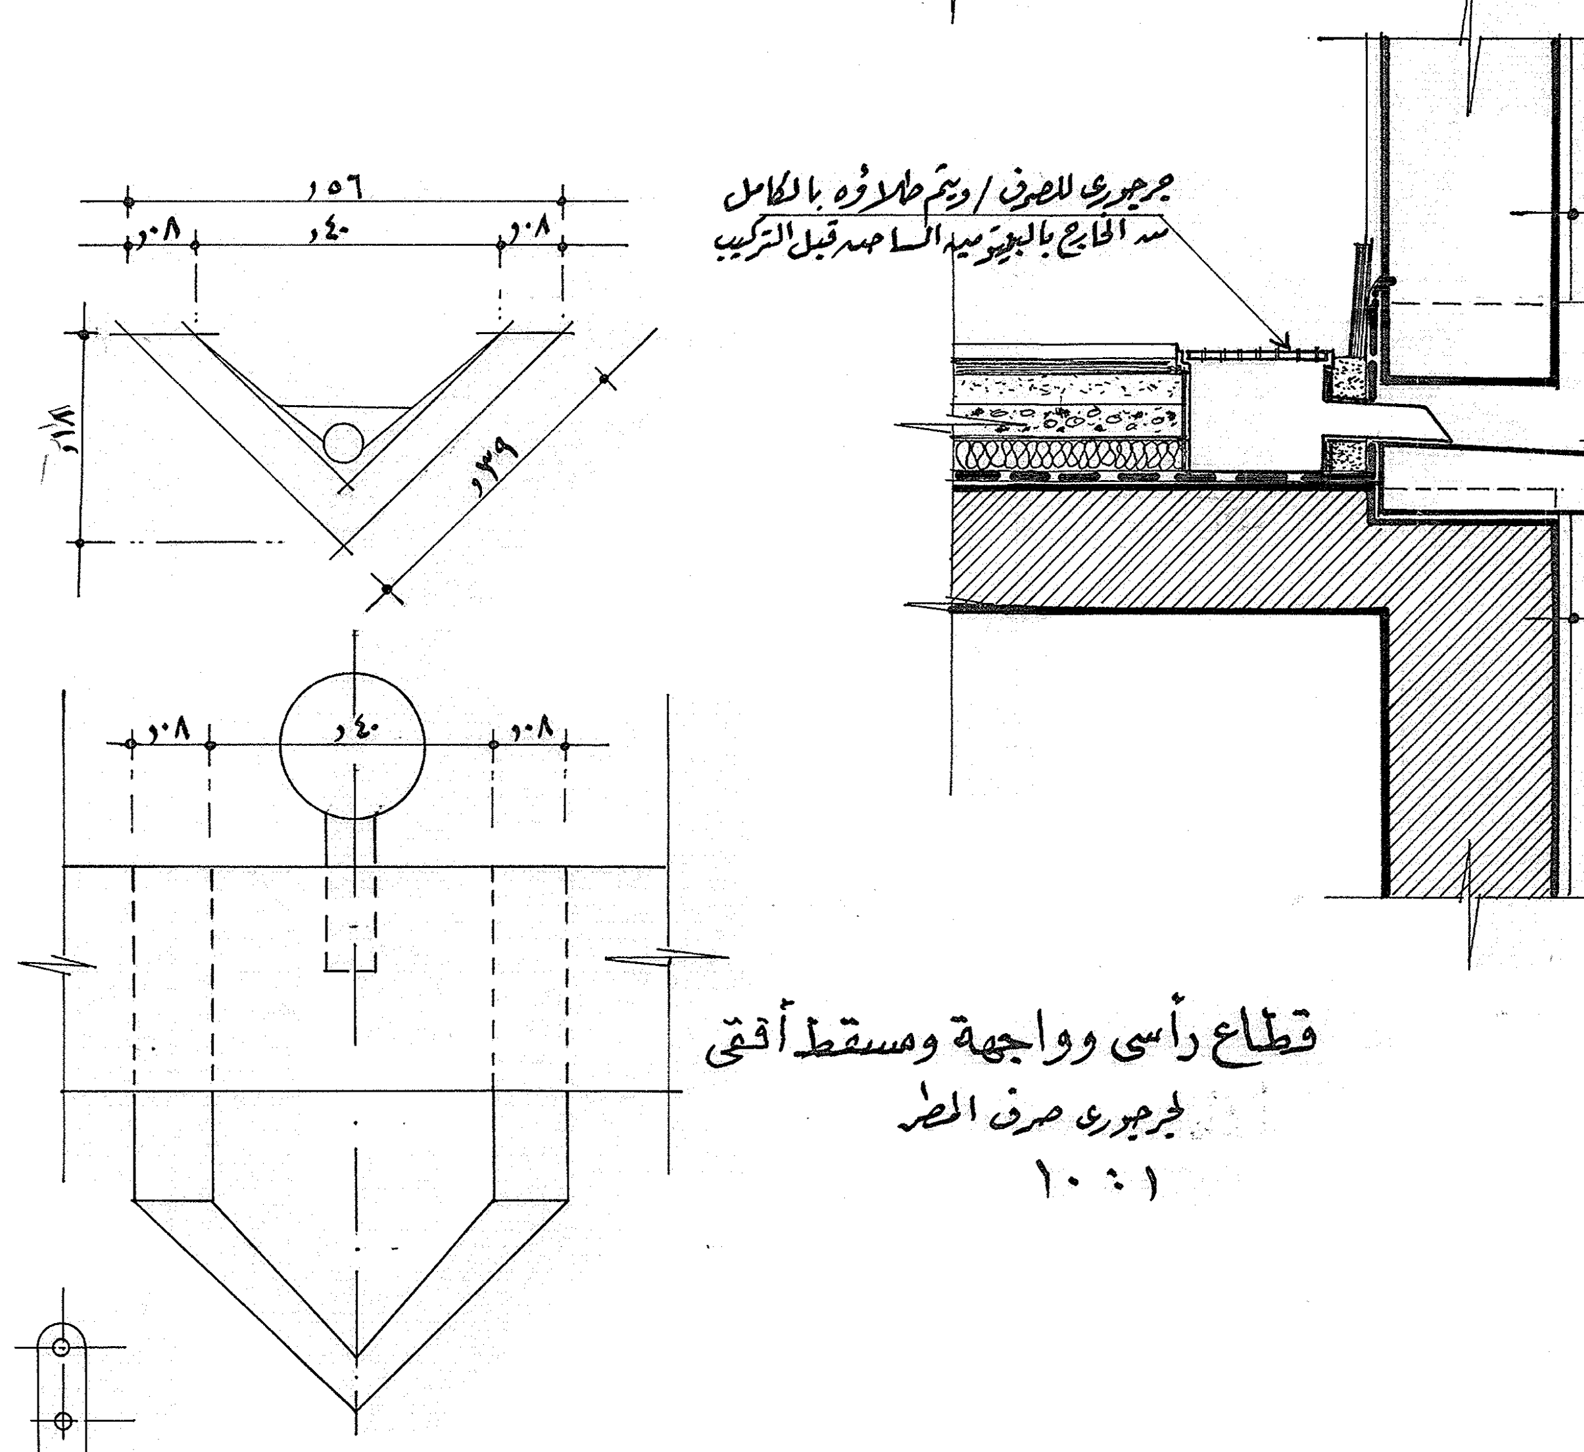
٥٦،
٠٨، ٤٠، ٠٨،
١٨،
٣٩،
٠٨، ٤٠، ٠٨،
جرجوري للصرف / ويتم طلاؤه بالكامل
من الخارج بالبيتومين الساخن قبل التركيب
١٤،
٢٨،
٤٢،

قطاع رأسى وواجهة ومسقط أفقى
لجرجوري صرف المطر
(١٠:١)

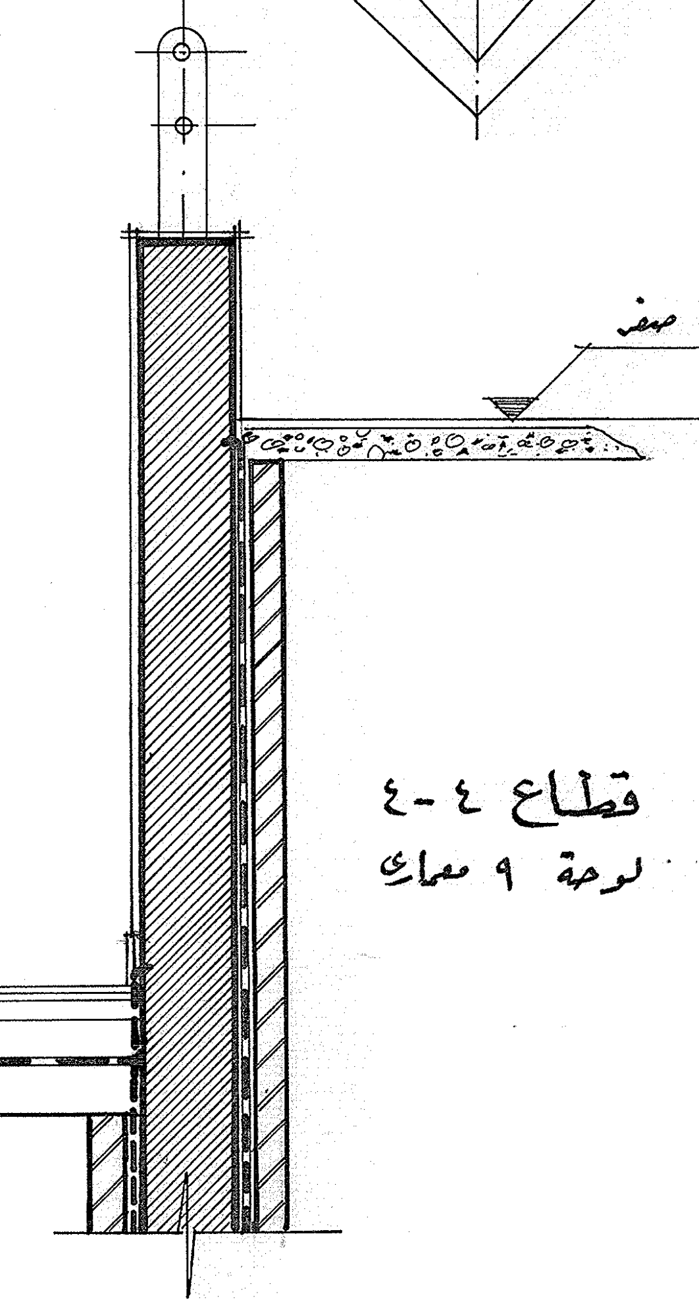

قطاع ٤-٤
لوحة ٩ معماري

محافظة الإسماعيلية

مركز الدراسات التخطيطية والمعمارية
١٤ شارع المبكى، هليوبوليس، القاهرة، ت: ٦٧٠٧٤٤
CPAS CENTER of PLANNING & ARCHITECTURAL STUDIES

مشروع: **المسرح المكشوف**

لوحة: **قطاعات تفصيلية**

رقم المشروع	رقم اللوحة	مقياس الرسم	التاريخ	الشمال
٨٩١	٩ معماري	١ : ٢٠	١٩٨٩/١	

المهندس:

يعتمد،
استشاري المحافظة: