


مشروع
امتداد عمارة سكنية
ملك

محمد وهسناهم عبد الباقي ابراهيم
١٩ شارع ابو الحواسن - نعيم البكري بصرى الجديدة

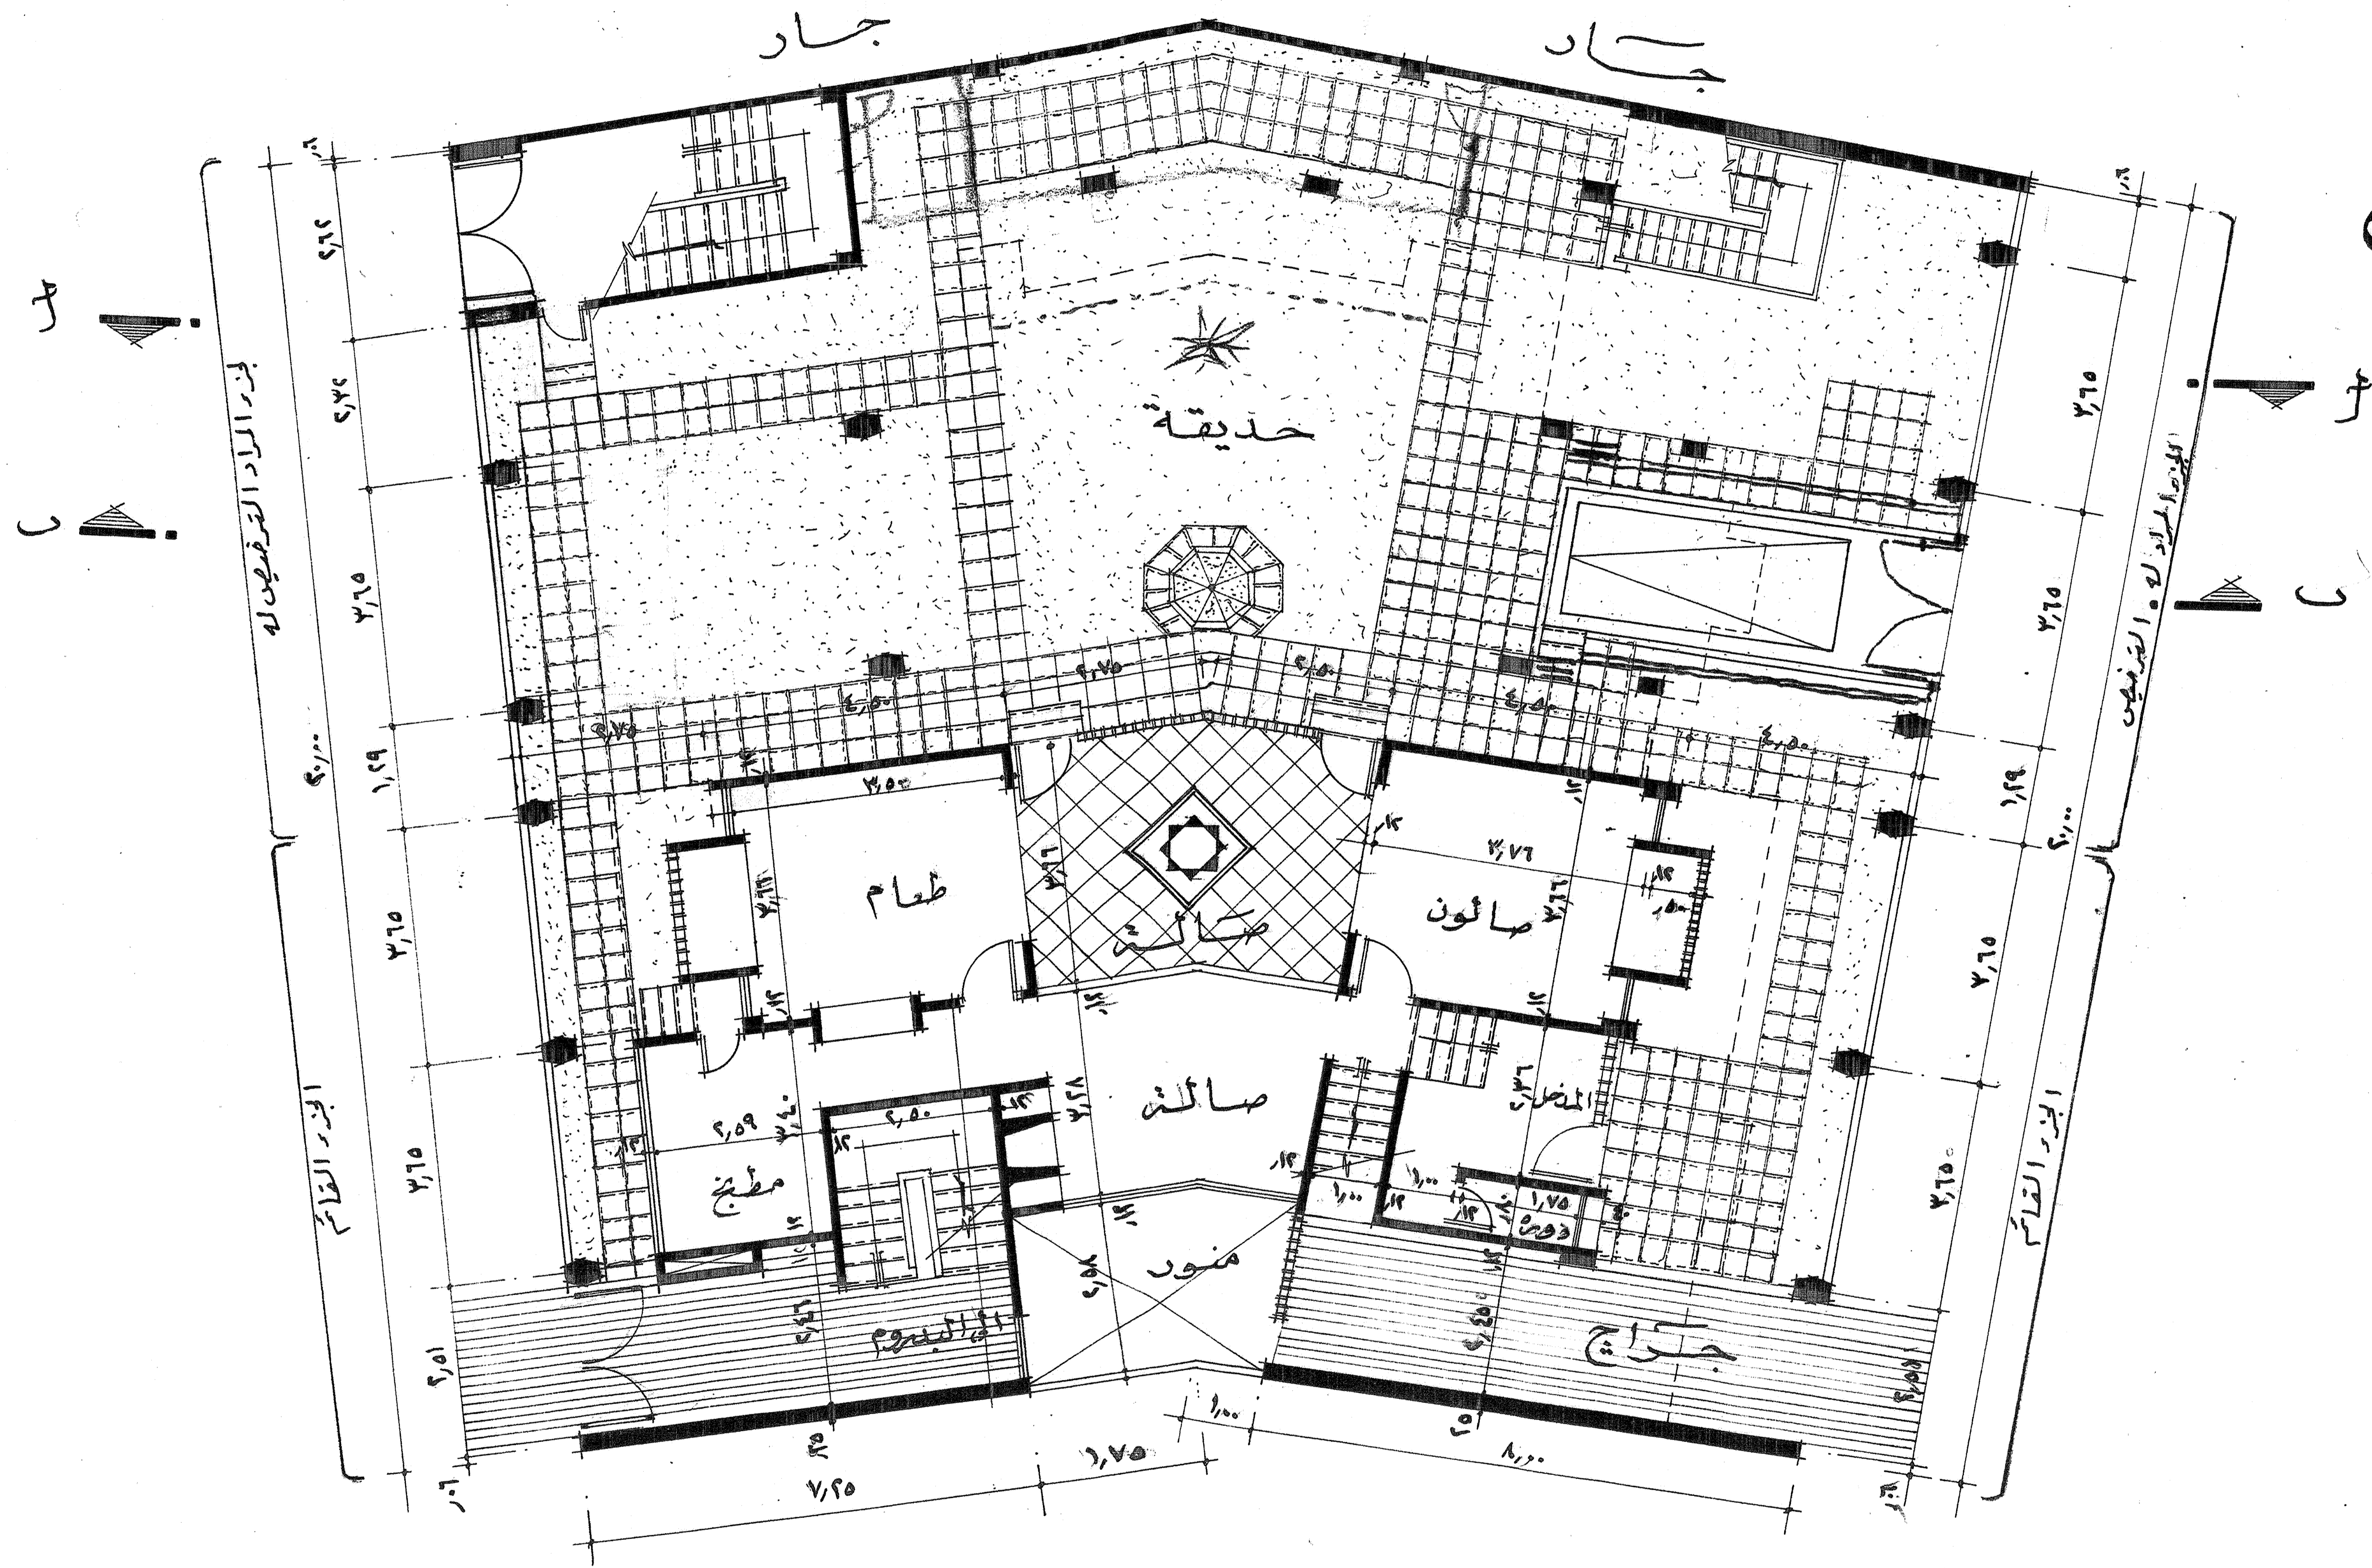

مسقط أفقى الدوائر الأرضية

لوحدة رسم
مقياس الرسم
المهندس المعماري
دكتور / عبد الباقي ابراهيم
١ / ٥٠
معماري

مشروع
امتداد عمارة سكنية

ملك

محمّد وهّاب بن عبد الباقي إبراهيم
١٩ شارع أبو الحسن - نشيم البكري بصيرا الجديدة




الواجهة البحرية

لوحه رقم	مقياس الرسم	المهندس المعماري
٤	١ / ٥٠	دكتور / عبد الباقي إبراهيم
معماري		

مشروع
امتداد عمارة سكنية

ملك

محمد وهيب عيسى عبد الباقي ابراهيم
١٩ شارع ابو الحسن - نشية الكوفة - بغداد

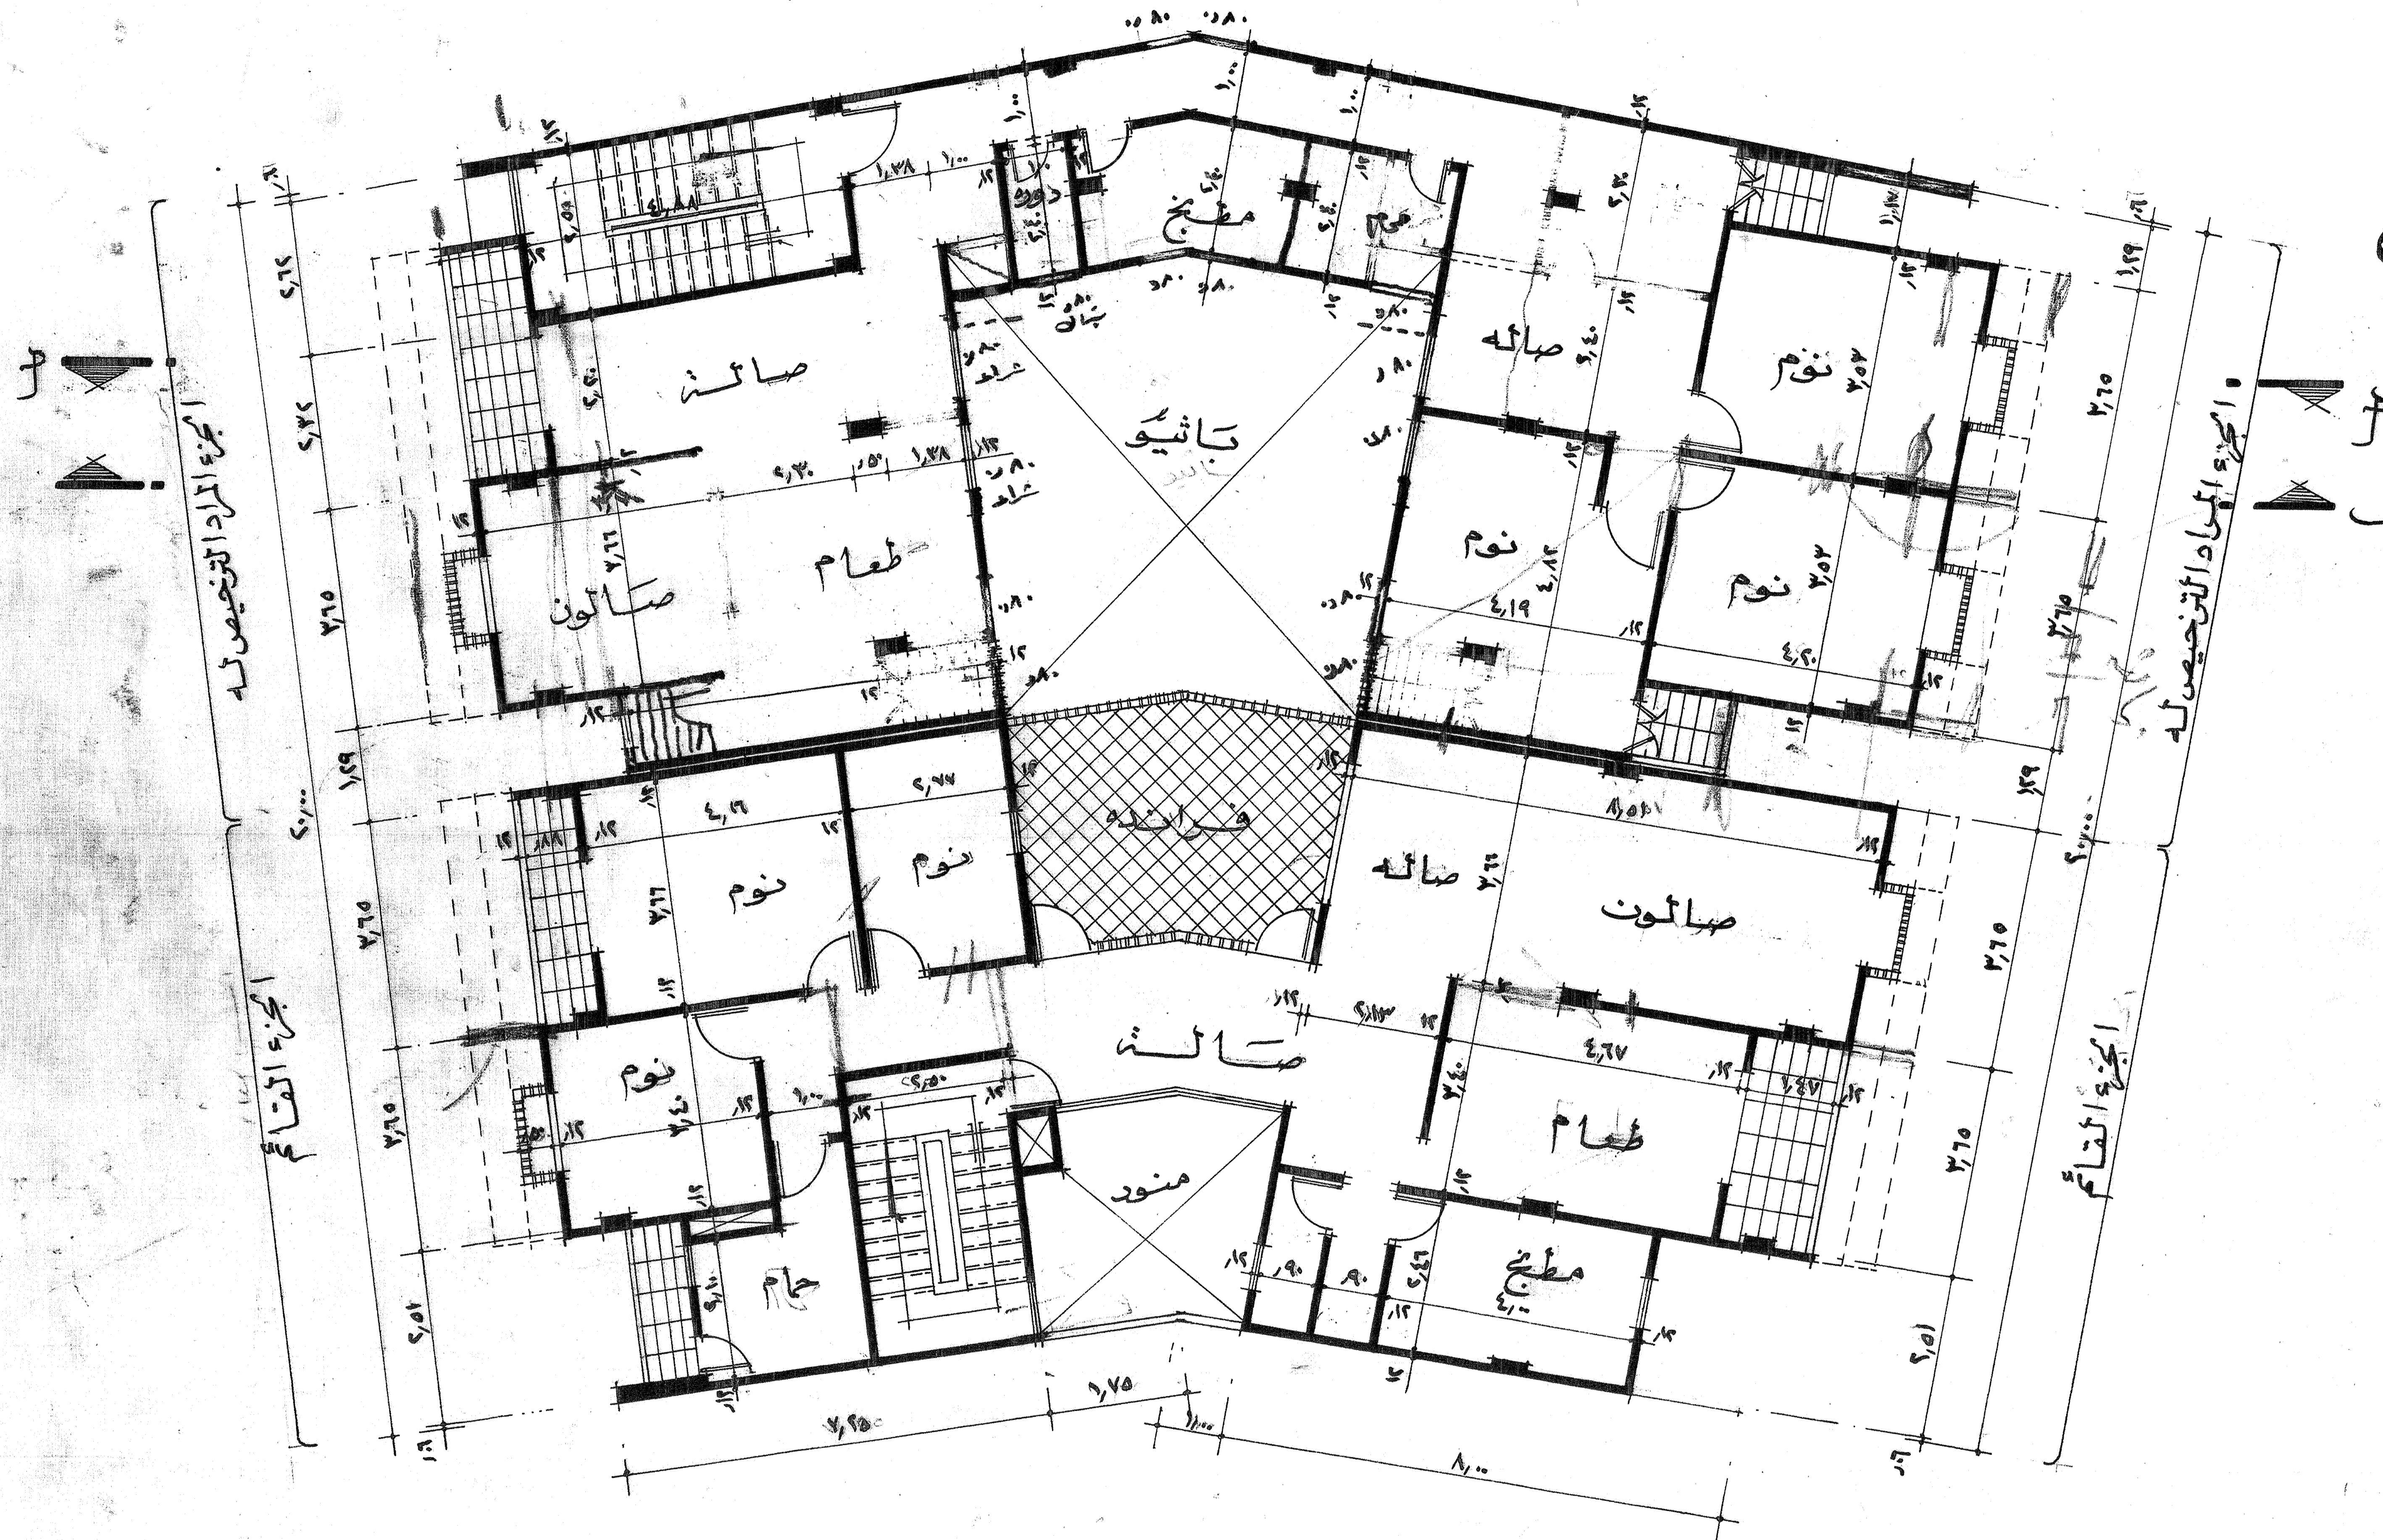

مسقط أفقي الدور الثاني
والمكرر

لوحدة رسم
مقياس الرسم
المهندس المعماري

دكتور / عبد الباقي ابراهيم


٥٠/١

٣
معماري

مشروع
امتداد عمارة سكنية

ملك

محمد وهشاش بن عبد الباقي إبراهيم
١٩ شارع أبو الحسن - مدينة البكرى بحمص الجديدة

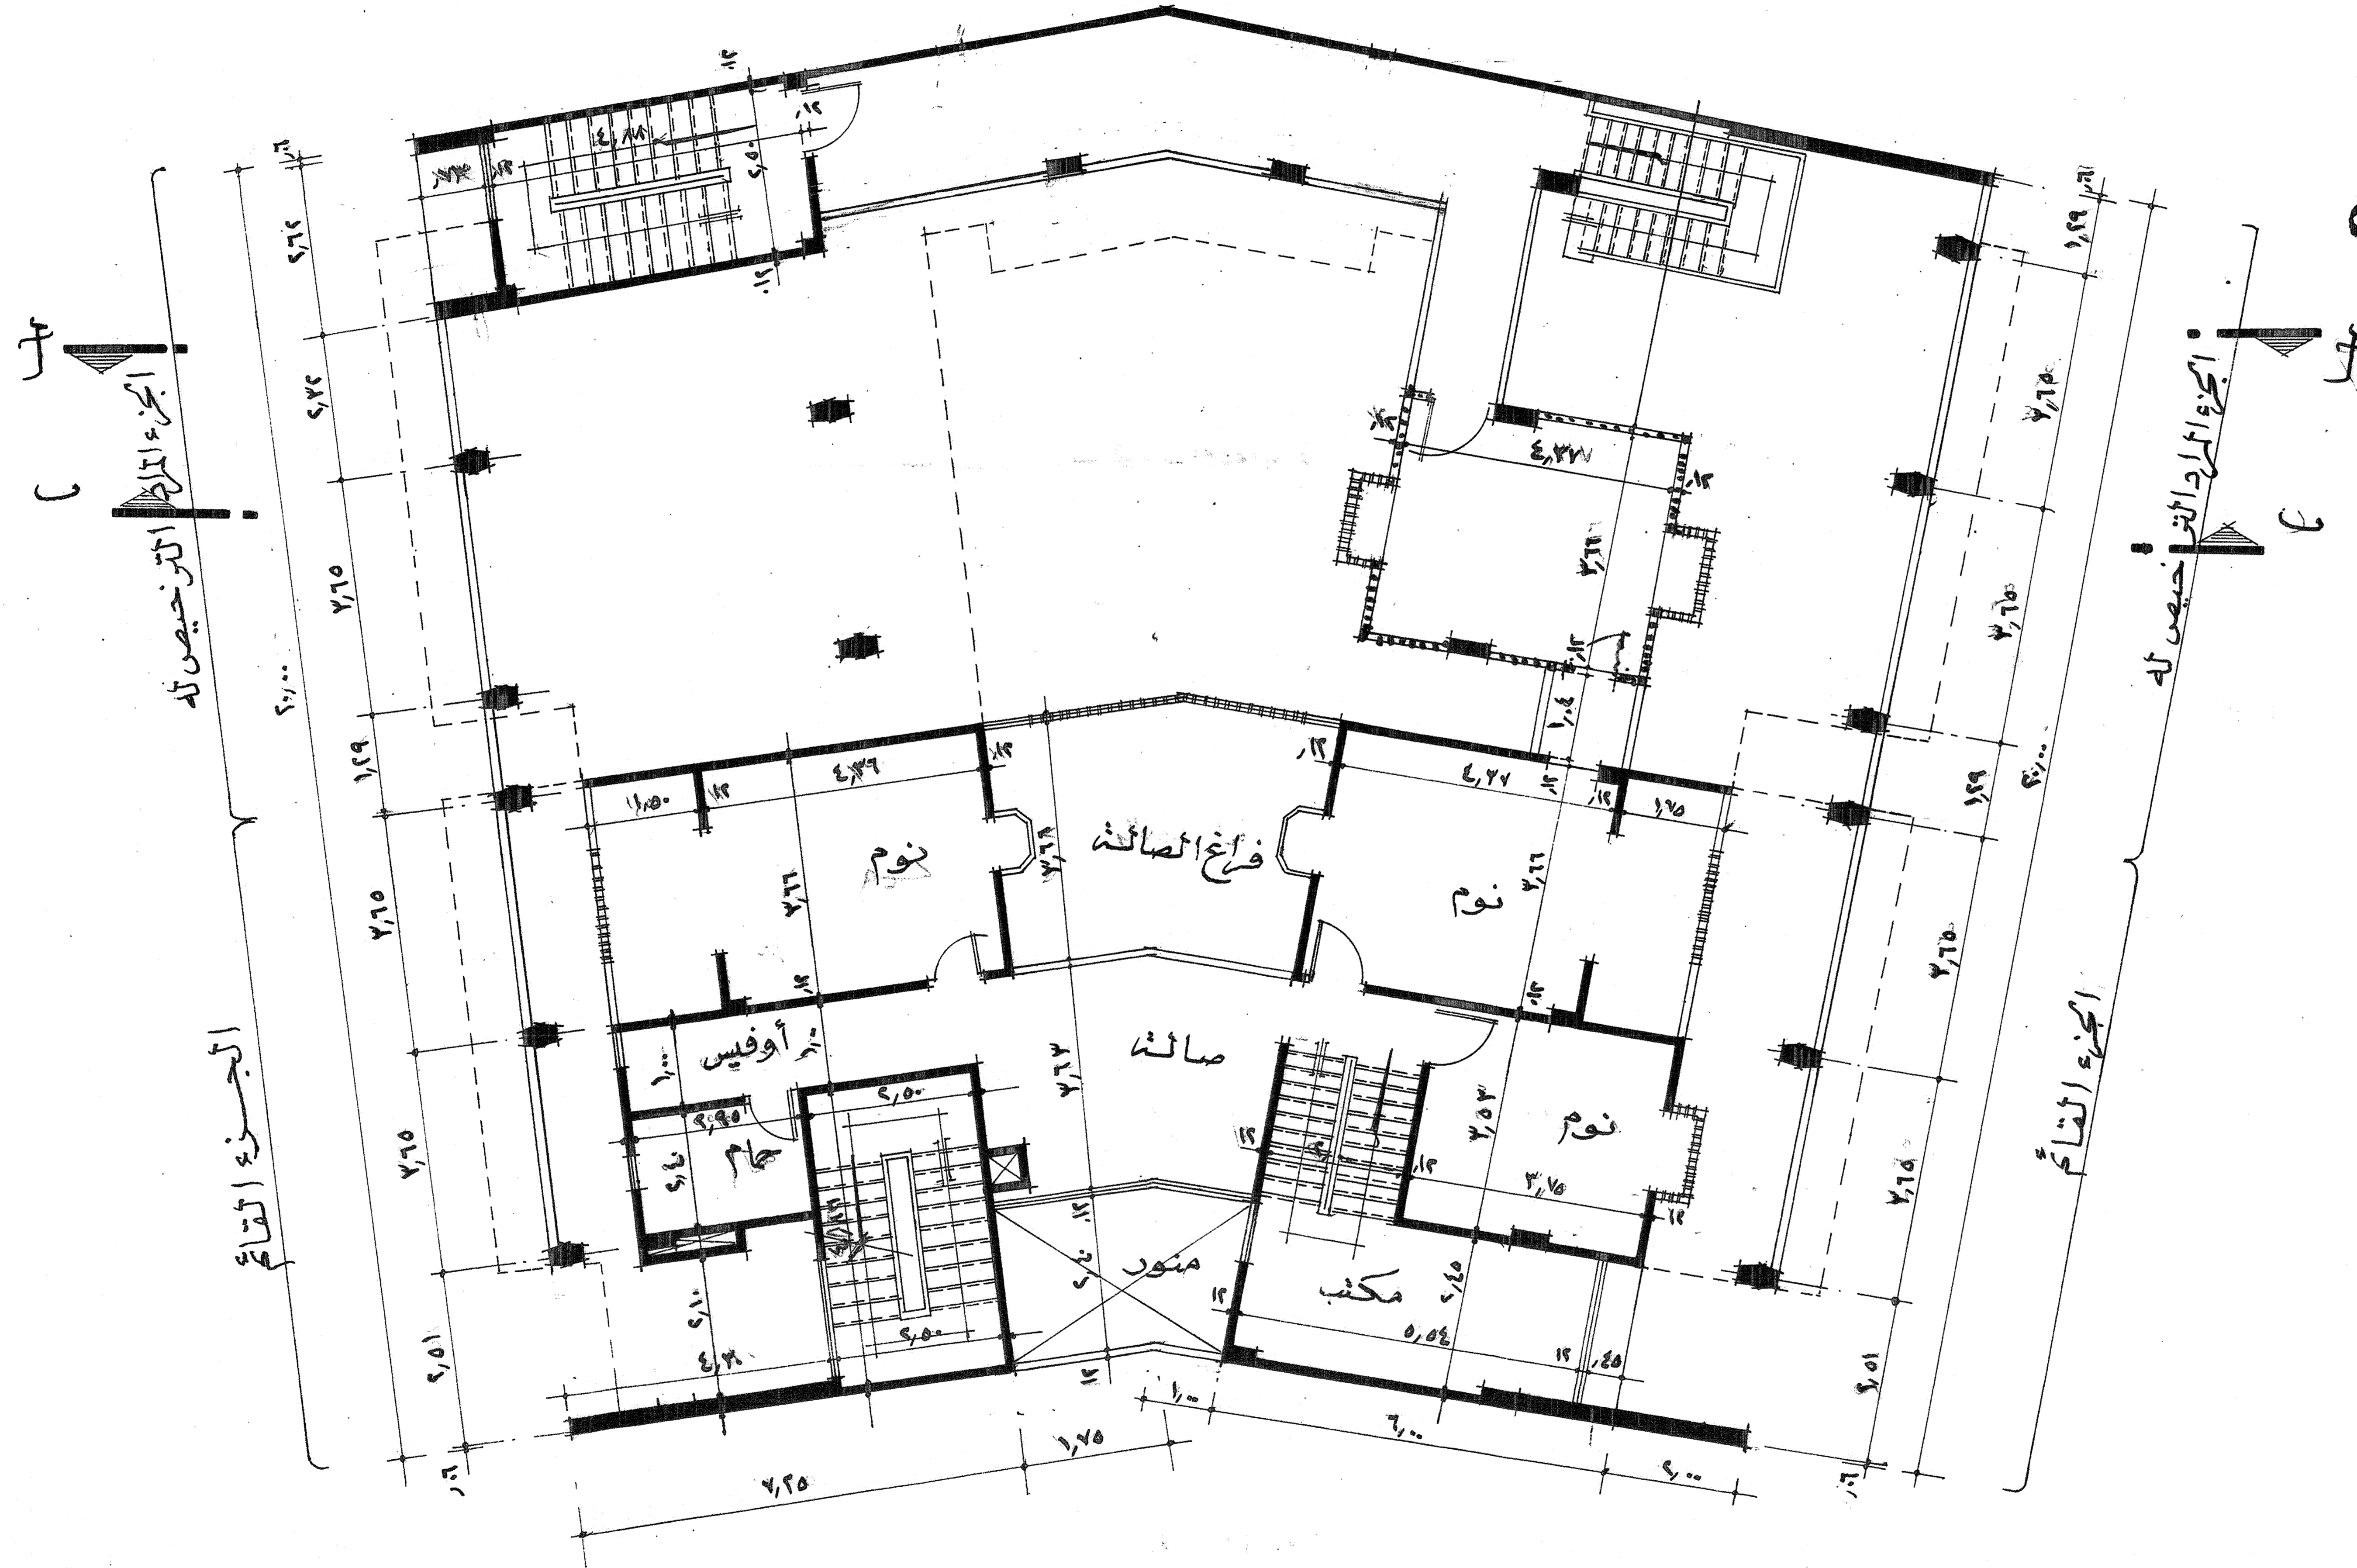

مسقط أفقي الدور الأول

لوحه رقم	مقياس الرسم	المهندس المعماري
٢	٥٠/١	دكتور / عبد الباقي إبراهيم
معماري		

مشروع
امتداد عمارة سكنية

ملك

محمد وهماهم عبد الباقي إبراهيم
١٩ شارع أبو الحسن - نشيم البكري - مصر الجديدة



الواجهة البحرية

لوحه رقم ٤

مقياس الرسم

الهندس المعماري

١ / ٥٠

ركتور / عبد الباقي إبراهيم

معماري