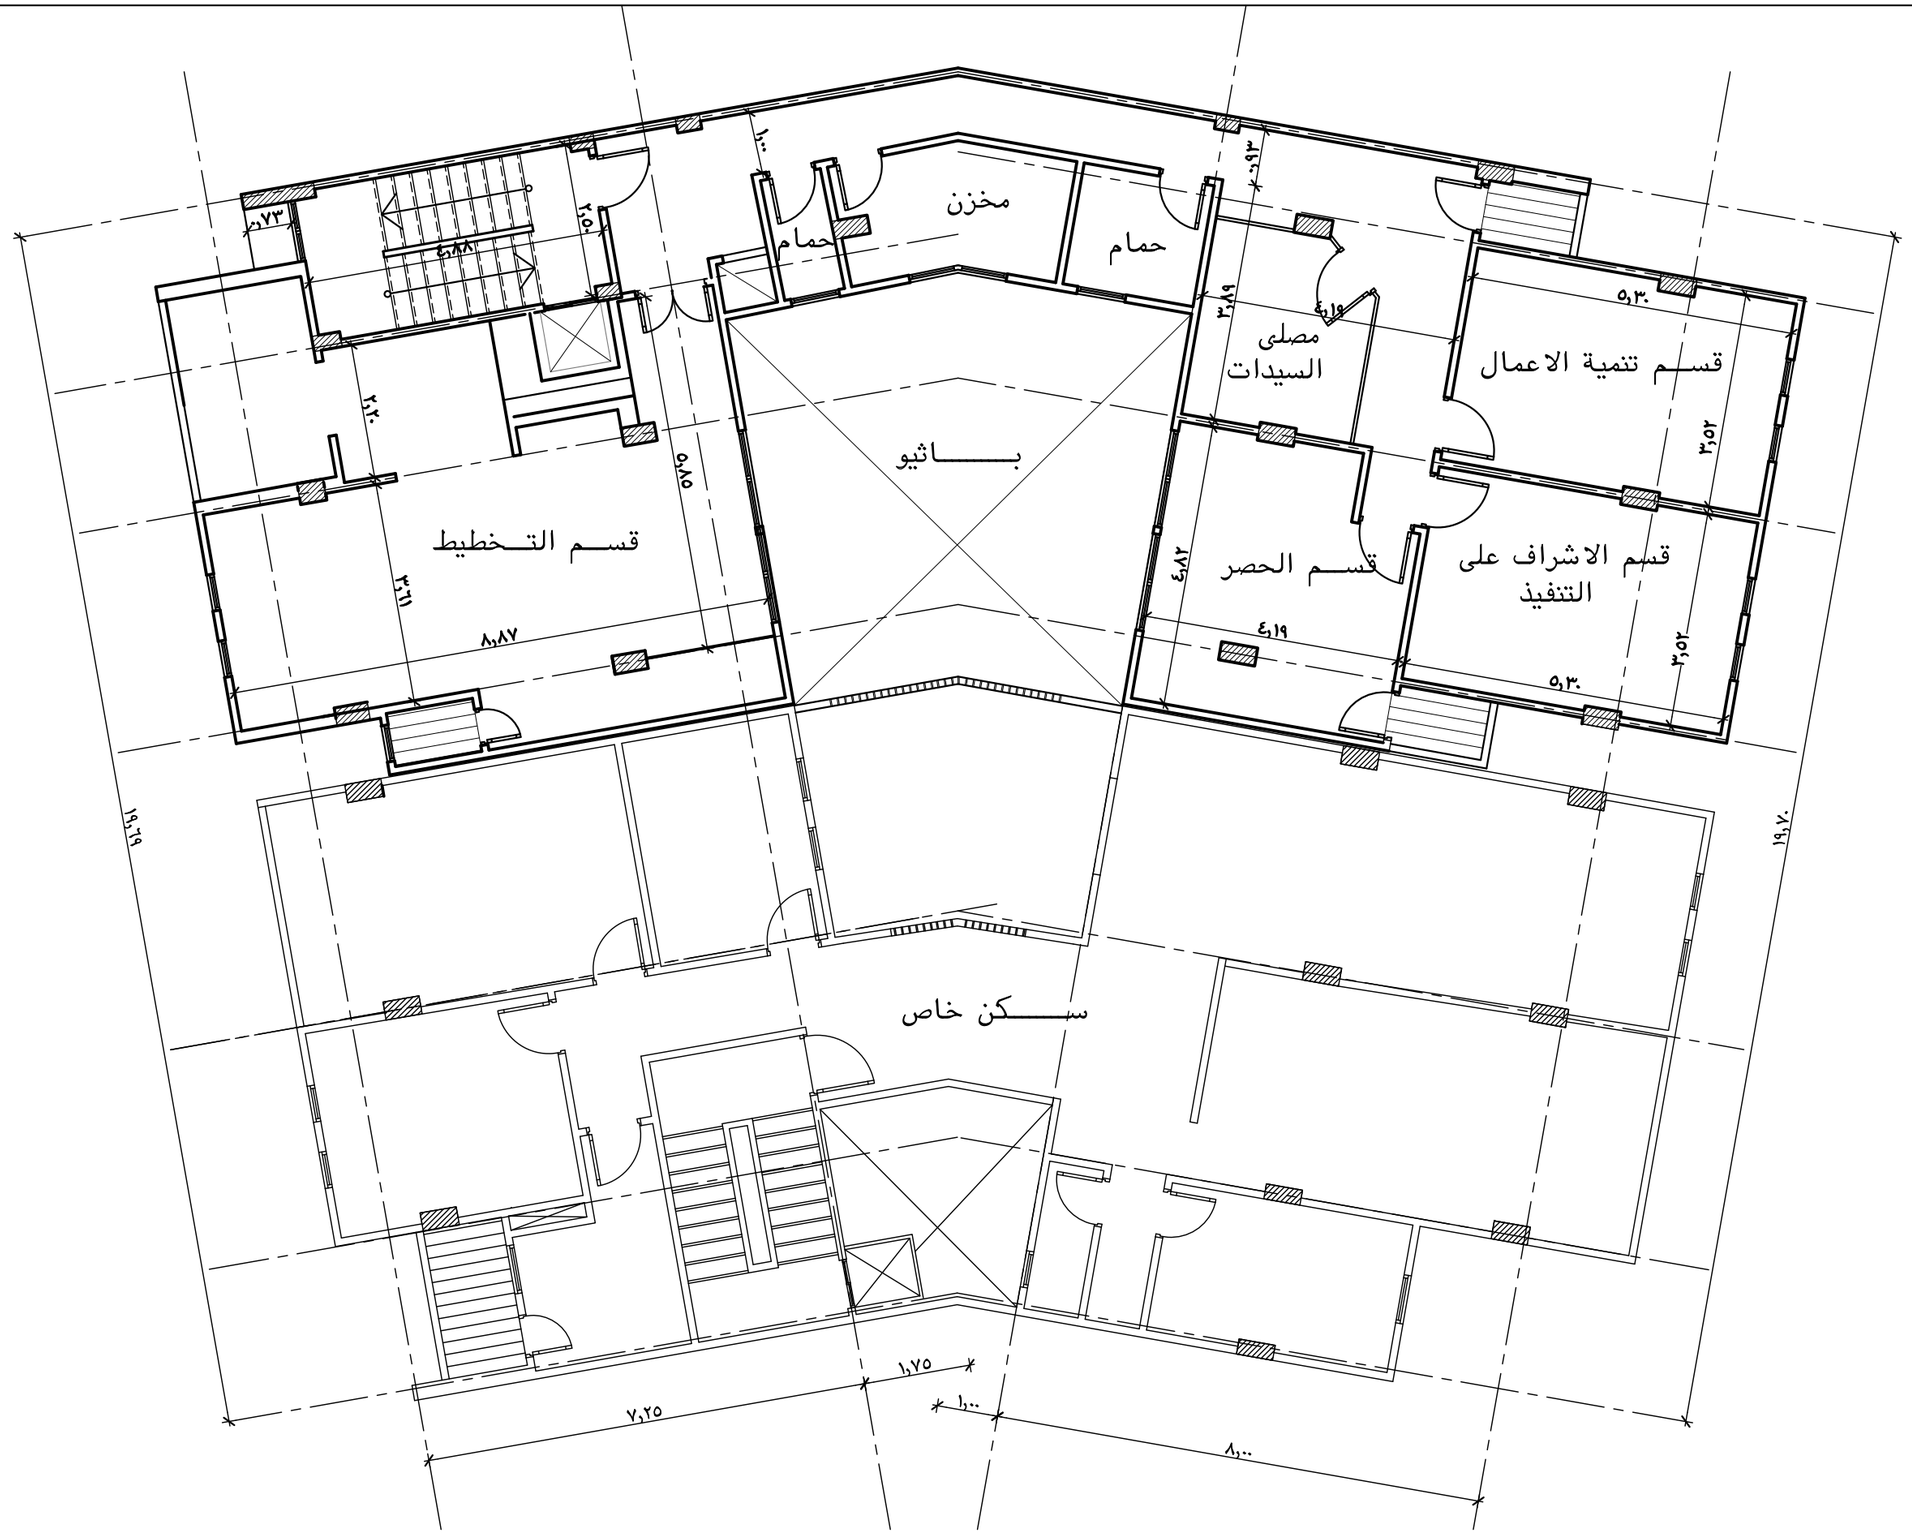

مسقط أفقى للدور الرابع

مساحة الجزء الادارى ١٨٠ م٢